

苍南县桥墩镇八亩后村景区核心区及沿线道路景观提升工程

施工图设计

工程编号 KX22J3104



中设科欣设计集团有限公司

二〇二二年十二月

苍南县桥墩镇八亩后村景区核心区及沿线道路景观提升工程

施工图设计

总 经 理： 王 光

总 工 程 师： 余晓栋

部门负责人： 吴会森

项目负责人： 罗佳雯

市政行业（道路工程）甲级 证书编号：A133015747


风景园林工程设计专项甲级、市政行业乙级 证书编号：A233015744

中设科欣设计集团有限公司

二〇二二年十二月

序号		图号	图纸名称	规格	页数	备注
1	JS-01	景观施工设计说明		A3	2	
2	JS-02	总平面索引图		A3	2	
3	JS-03	旅游导引牌详图		A3	1	
4	JS-04	道路绿化标准段详图		A3	2	
5	JS-05	云海草原景区入口总平面图		A3	1	
6	JS-07	云海草原景区入口物料索引图		A3	1	
7	JS-08	云海草原景区入口尺寸平面图		A3	1	
8	JS-09	云海草原景区入口坐标定位图		A3	1	
9	JS-10	植草砖地面做法详图		A3	1	
10	JS-11	公路平侧石植草砖交接做法详图		A3	1	
11	JS-12	景区入口广场标准铺装详图		A3	1	
12	JS-13	花坛侧石做法详图		A3	1	
13	JS-14	围墙标准段详图		A3	4	
14	JS-15	民居入户一平面图		A3	1	
15	JS-16	民居入户二平面图		A3	1	
16	JS-17	民居入户景墙做法详图		A3	2	
17				A3	1	
18				A3	1	
19				A3	1	
20				A3	1	


序号		图号	图纸名称	规格	页数	备注
21				A3	1	
22				A3	1	
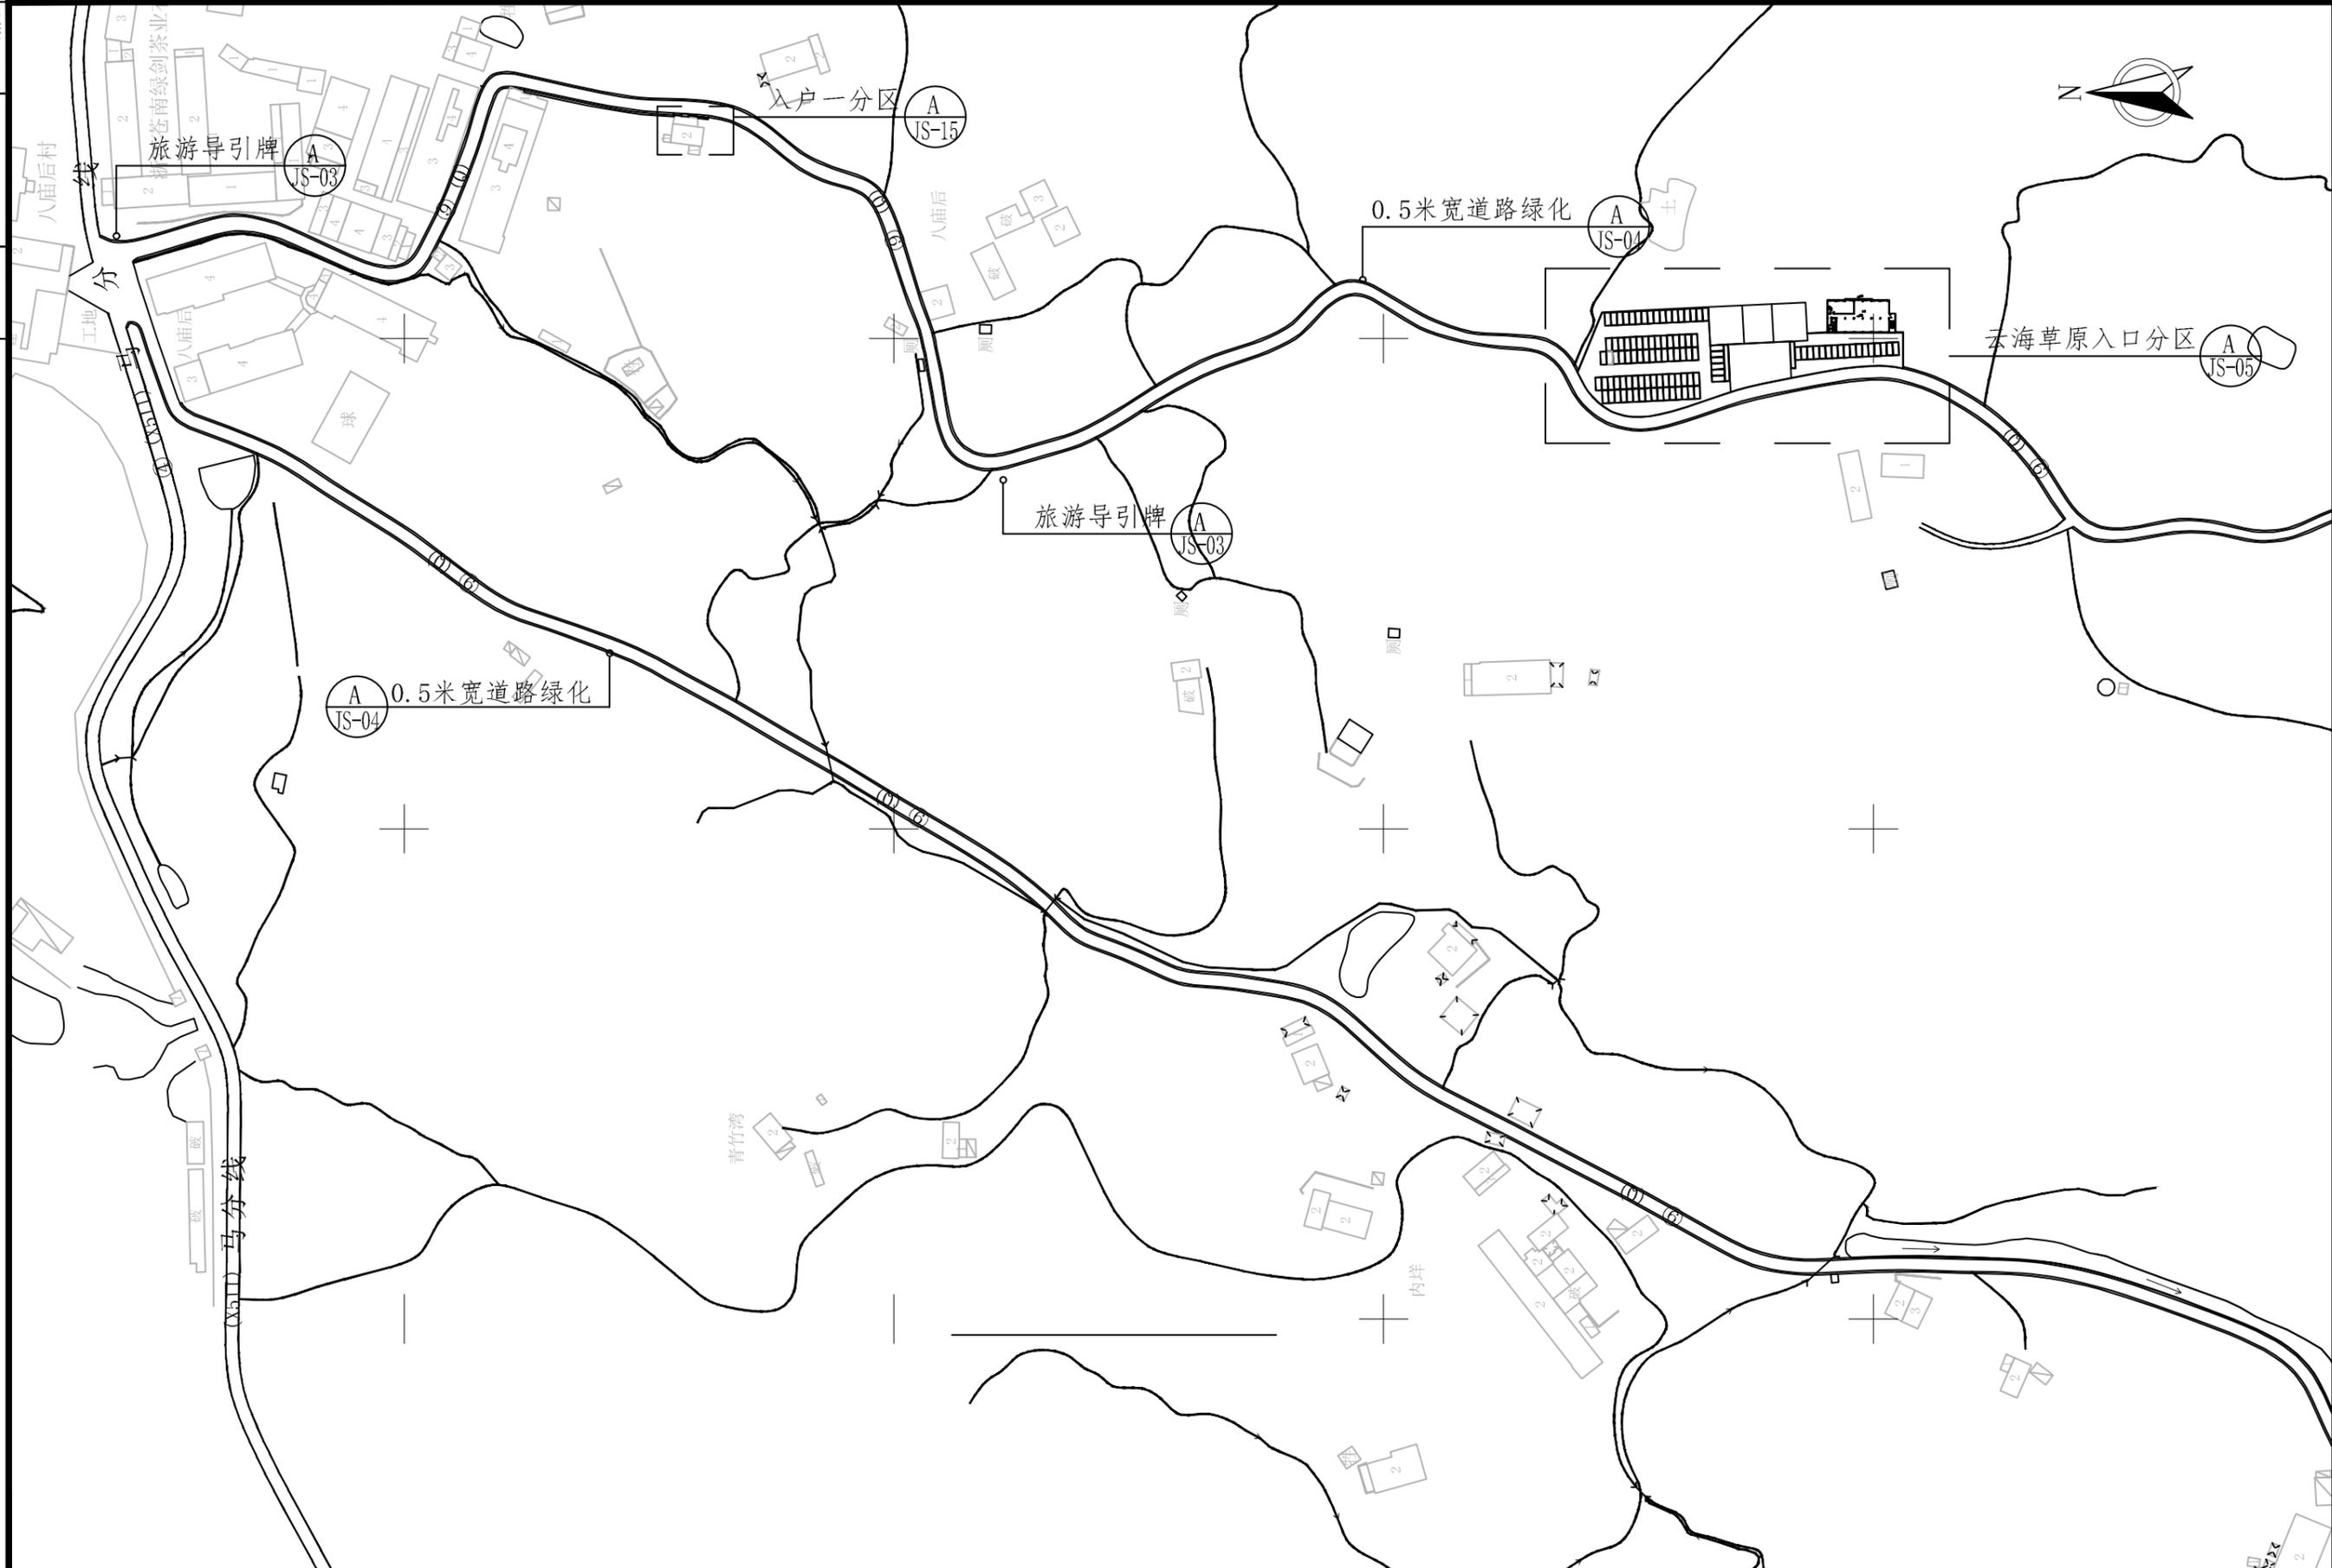


	设计单位	中设科欣设计集团有限公司	项目名称	苍南县桥墩镇八庙后村景区核心区及沿线道路景观提升工程	审定	审核	项目负责人	专业负责人	校对	设计	比例	1:2500
	建设单位	苍南县桥墩镇人民政府	图名	总平面索引图(一)							日期	2022.12
			设计阶段	施工图设计	工程编号	KX22J3104					图号	JS-02




	设计单位	中设科欣设计集团有限公司	项目名称	苍南县桥墩镇八亩村景区核心区及沿线道路景观提升工程	审定	审核	项目负责人	专业负责人	校对	设计	比例	1:2500
	建设单位	苍南县桥墩镇人民政府	图名	总平面索引图(二)							日期	2022.12
			设计阶段	施工图设计	工程编号	KX22J3104					图号	JS-02

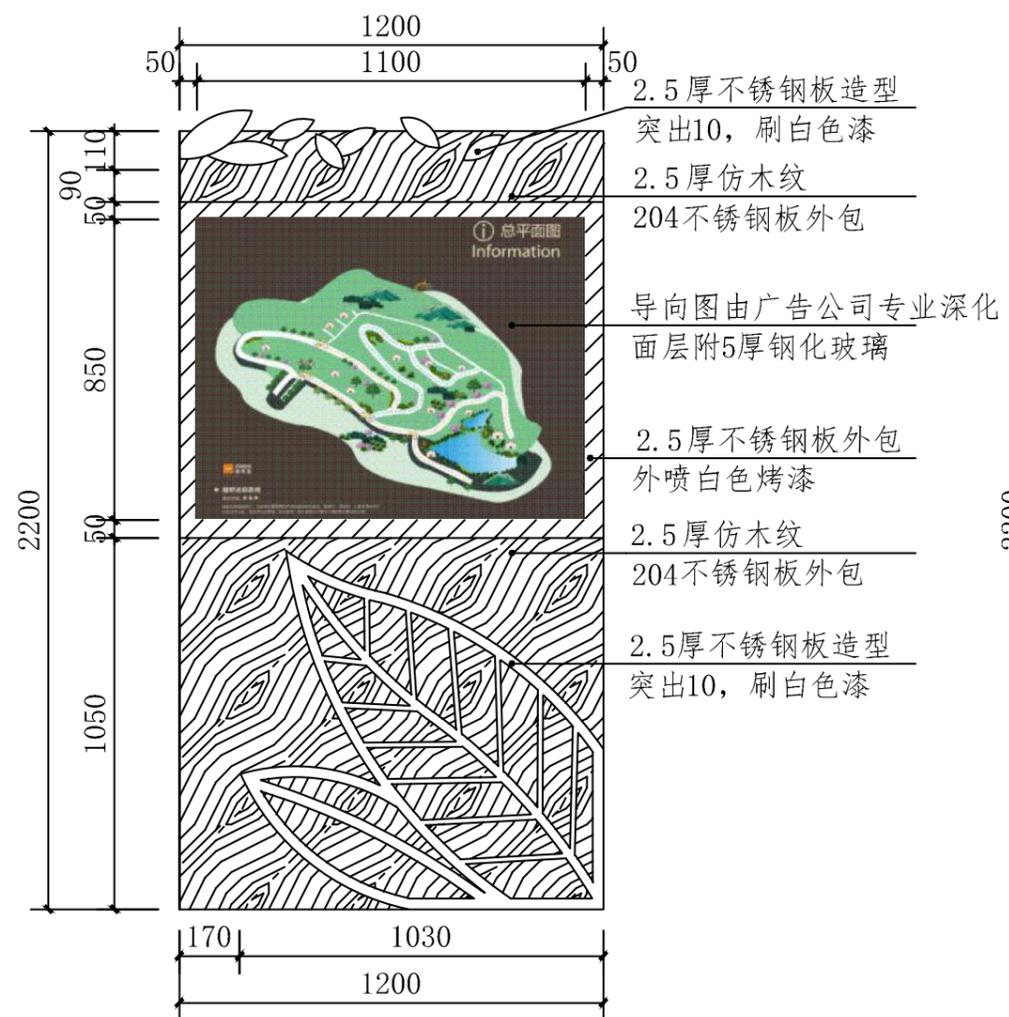

旅游导引牌正立面图 1:20

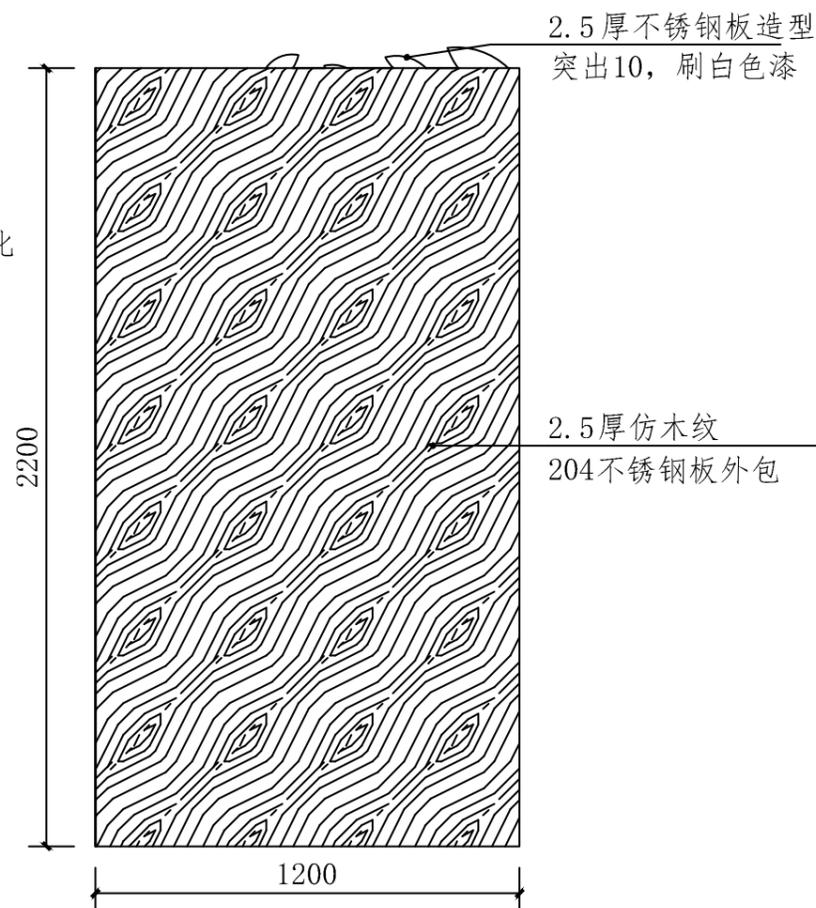

旅游导引牌背立面图 1:20

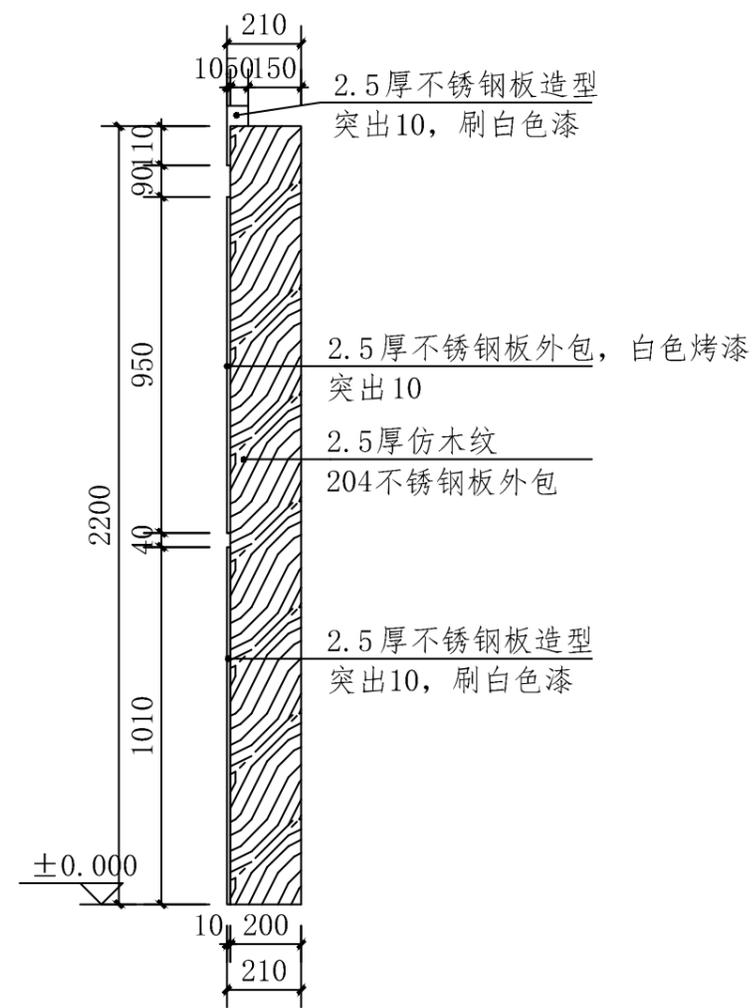


旅游导引牌侧立面图 1:20

注：
1. 指示标牌由专业厂家二次深化设计（含）固定基础。
2. 图中单位以毫米计。

	设计单位	中设科欣设计集团有限公司	项目名称	苍南县桥墩镇八亩后村景区核心区及沿线道路景观提升工程	审定	审核	项目负责人	专业负责人	校对	设计	比例	见图	
	建设单位	苍南县桥墩镇人民政府	图名	旅游导引牌详图								日期	2022.12
			设计阶段	施工图设计	工程编号	KX22J3104						图号	JS-03

0.5m宽波斯菊种植区

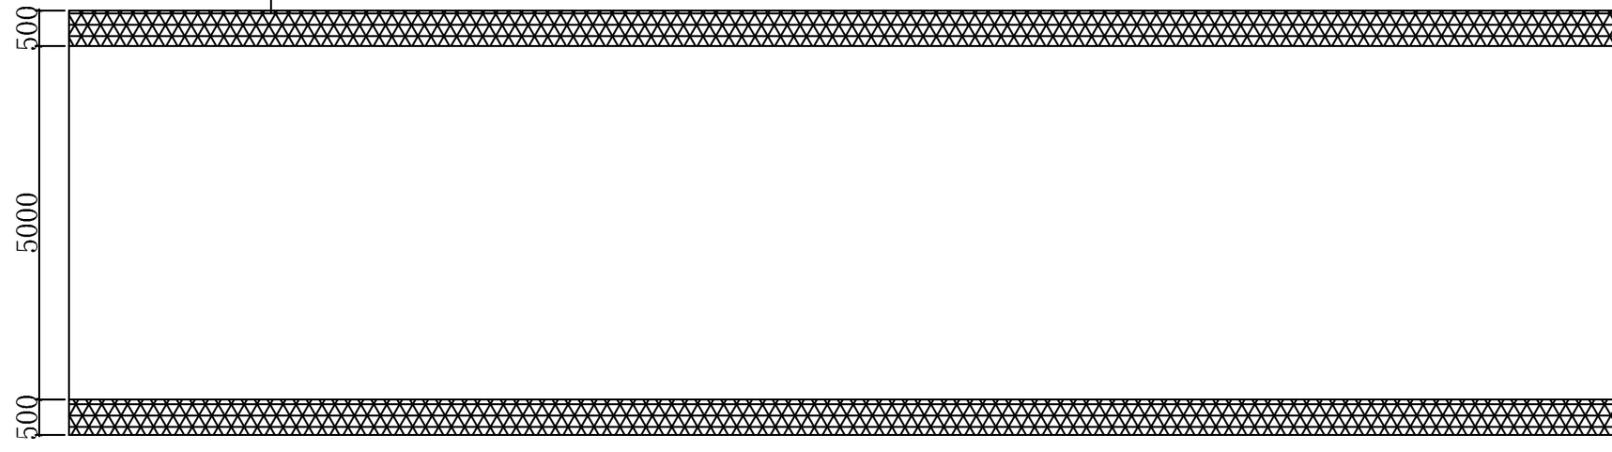


0.5米宽道路绿化标准段详图 1:100

注：

1. 按照道路现状实际情况进行施工，保证全线量不变。
2. 图中单位以毫米计。




设计单位	中设科欣设计集团有限公司		项目名称	苍南县桥墩镇八亩后村景区核心区及沿线道路景观提升工程			审定	审核	项目负责人	专业负责人	校对	设计	比例	见图
	建设单位	苍南县桥墩镇人民政府		图名	0.5米宽道路绿化标准段详图								日期	2022.12
				设计阶段	施工图设计	工程编号	KX22J3104					图号	JS-04	

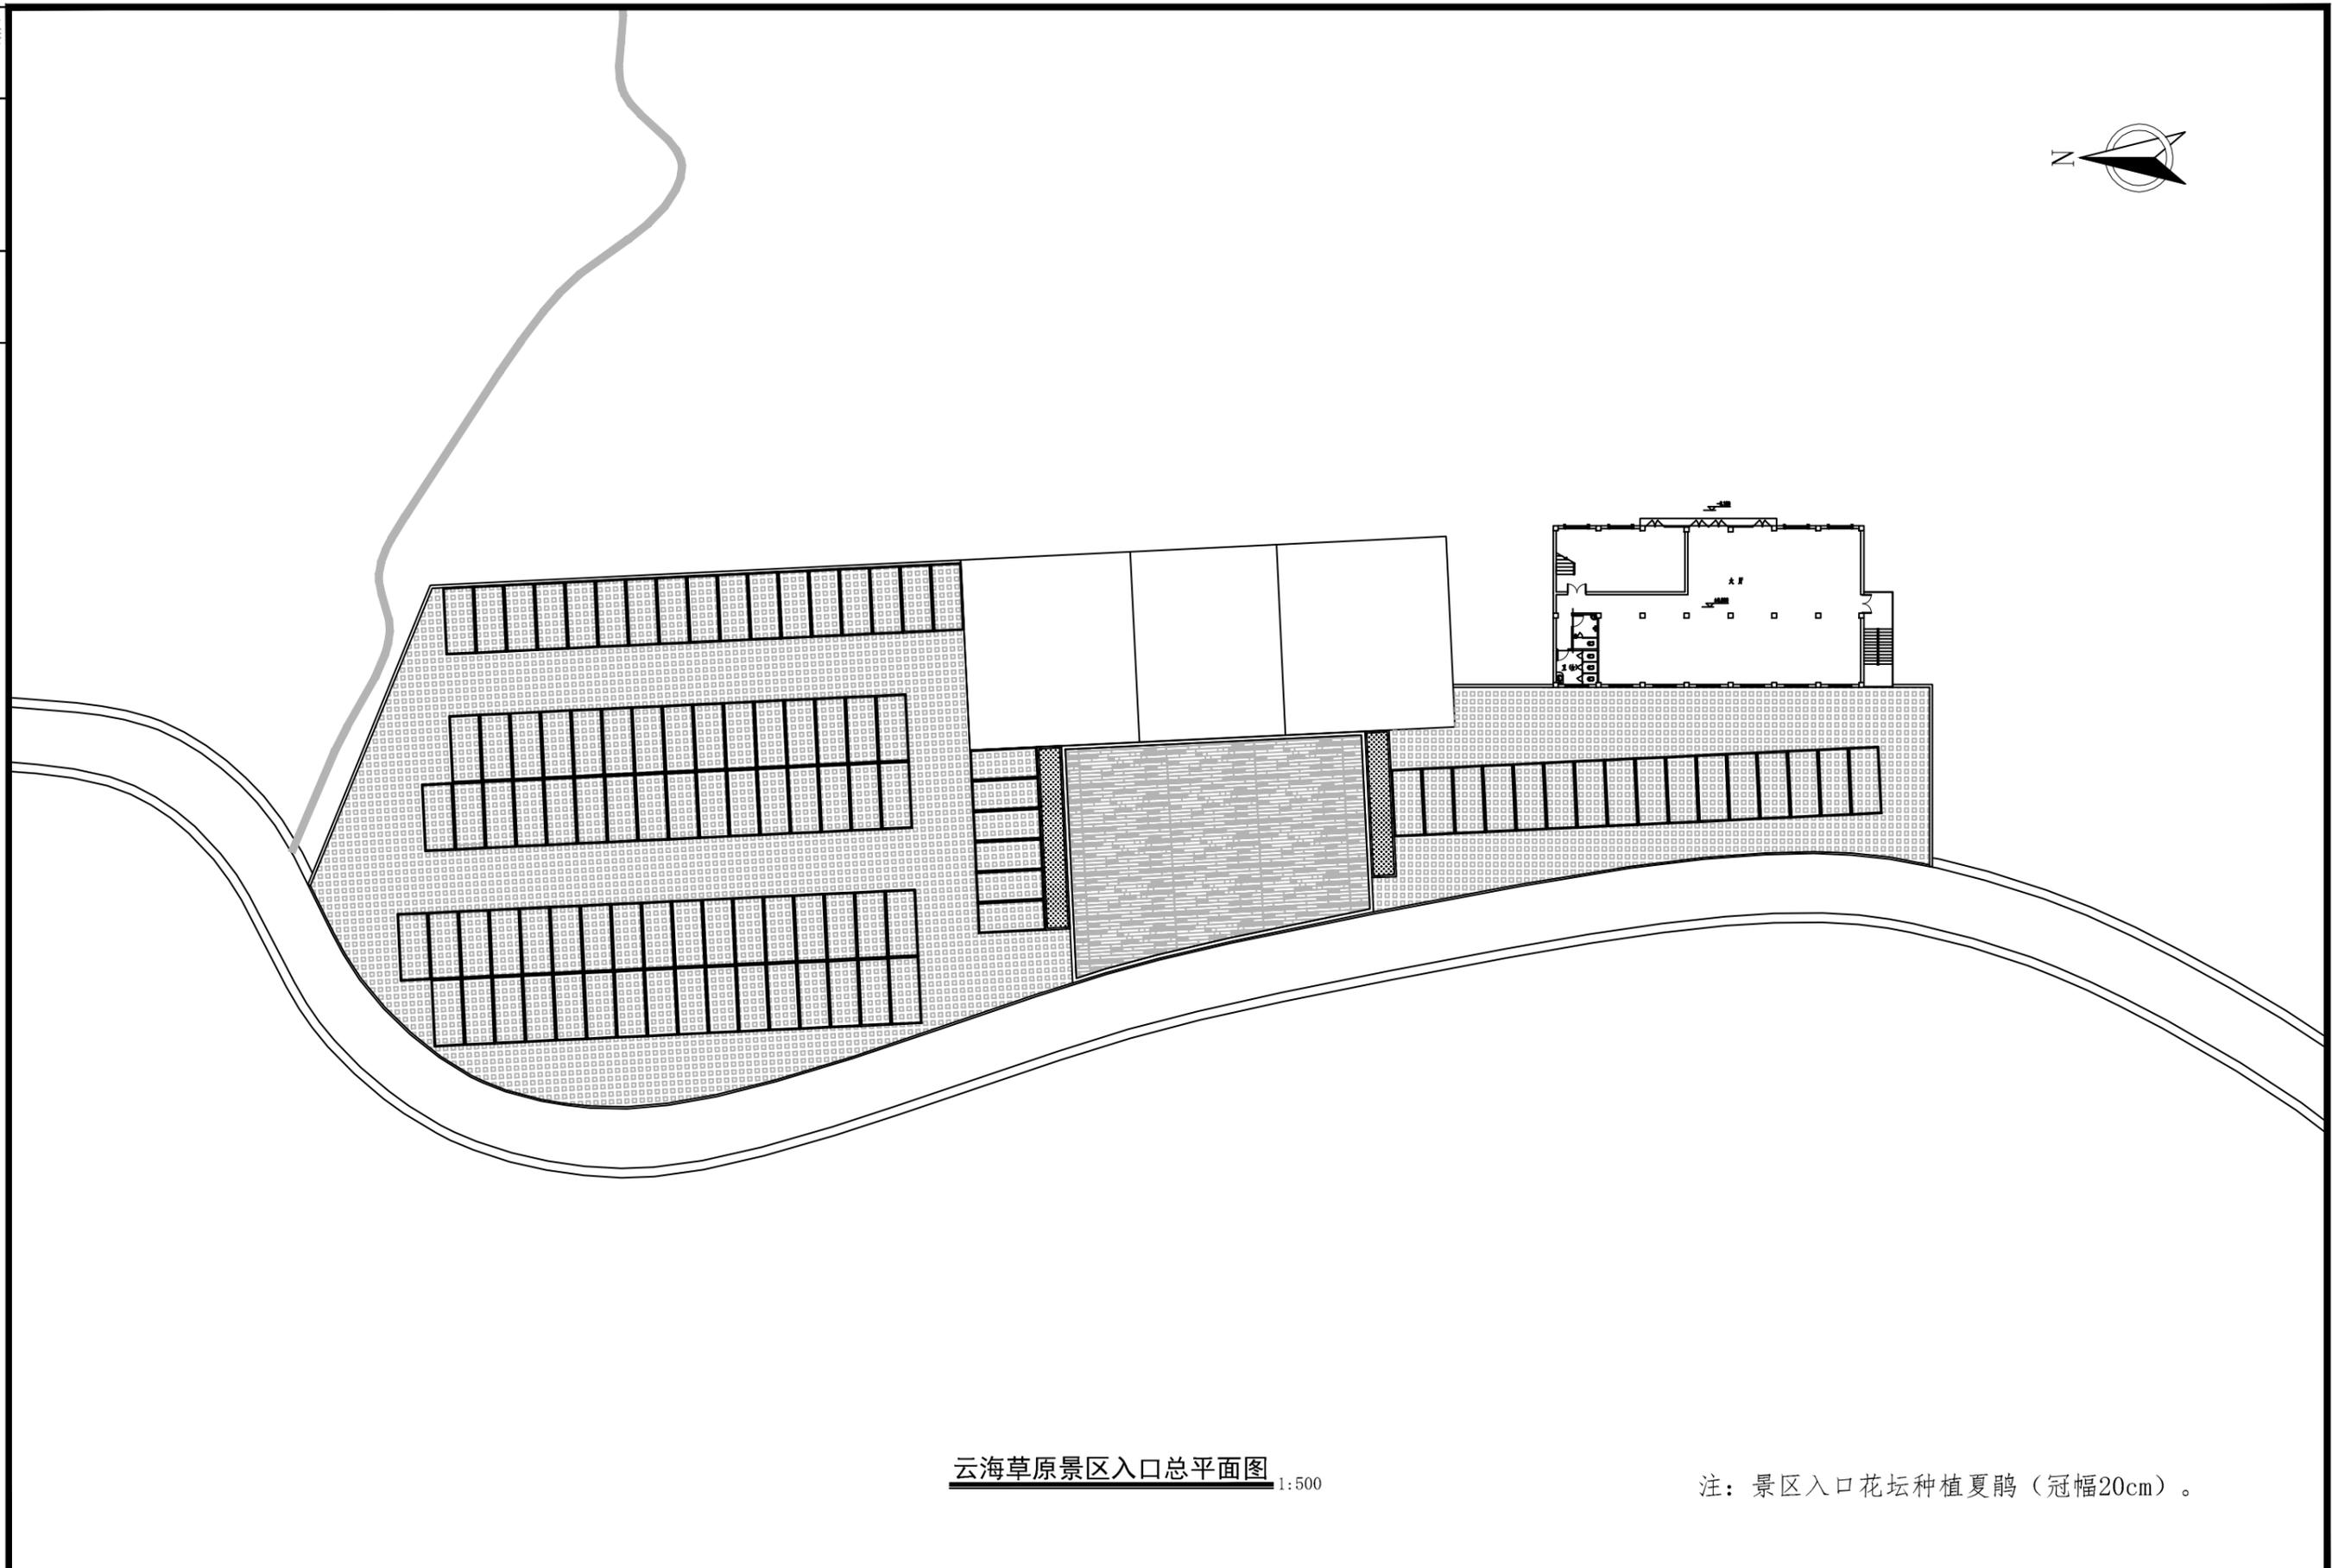

云海草原景区入口总平面图 1:500


注：景区入口花坛种植夏鹃（冠幅20cm）。

	设计单位	中设科欣设计集团有限公司	项目名称	苍南县桥墩镇八亩后村景区核心区及沿线道路景观提升工程	审定	审核	项目负责人	专业负责人	校对	设计	比例	见图
	建设单位	苍南县桥墩镇人民政府	图名	云海草原景区入口总平面图							日期	2022.12
			设计阶段	施工图设计	工程编号	KX22J3104					图号	JS-06

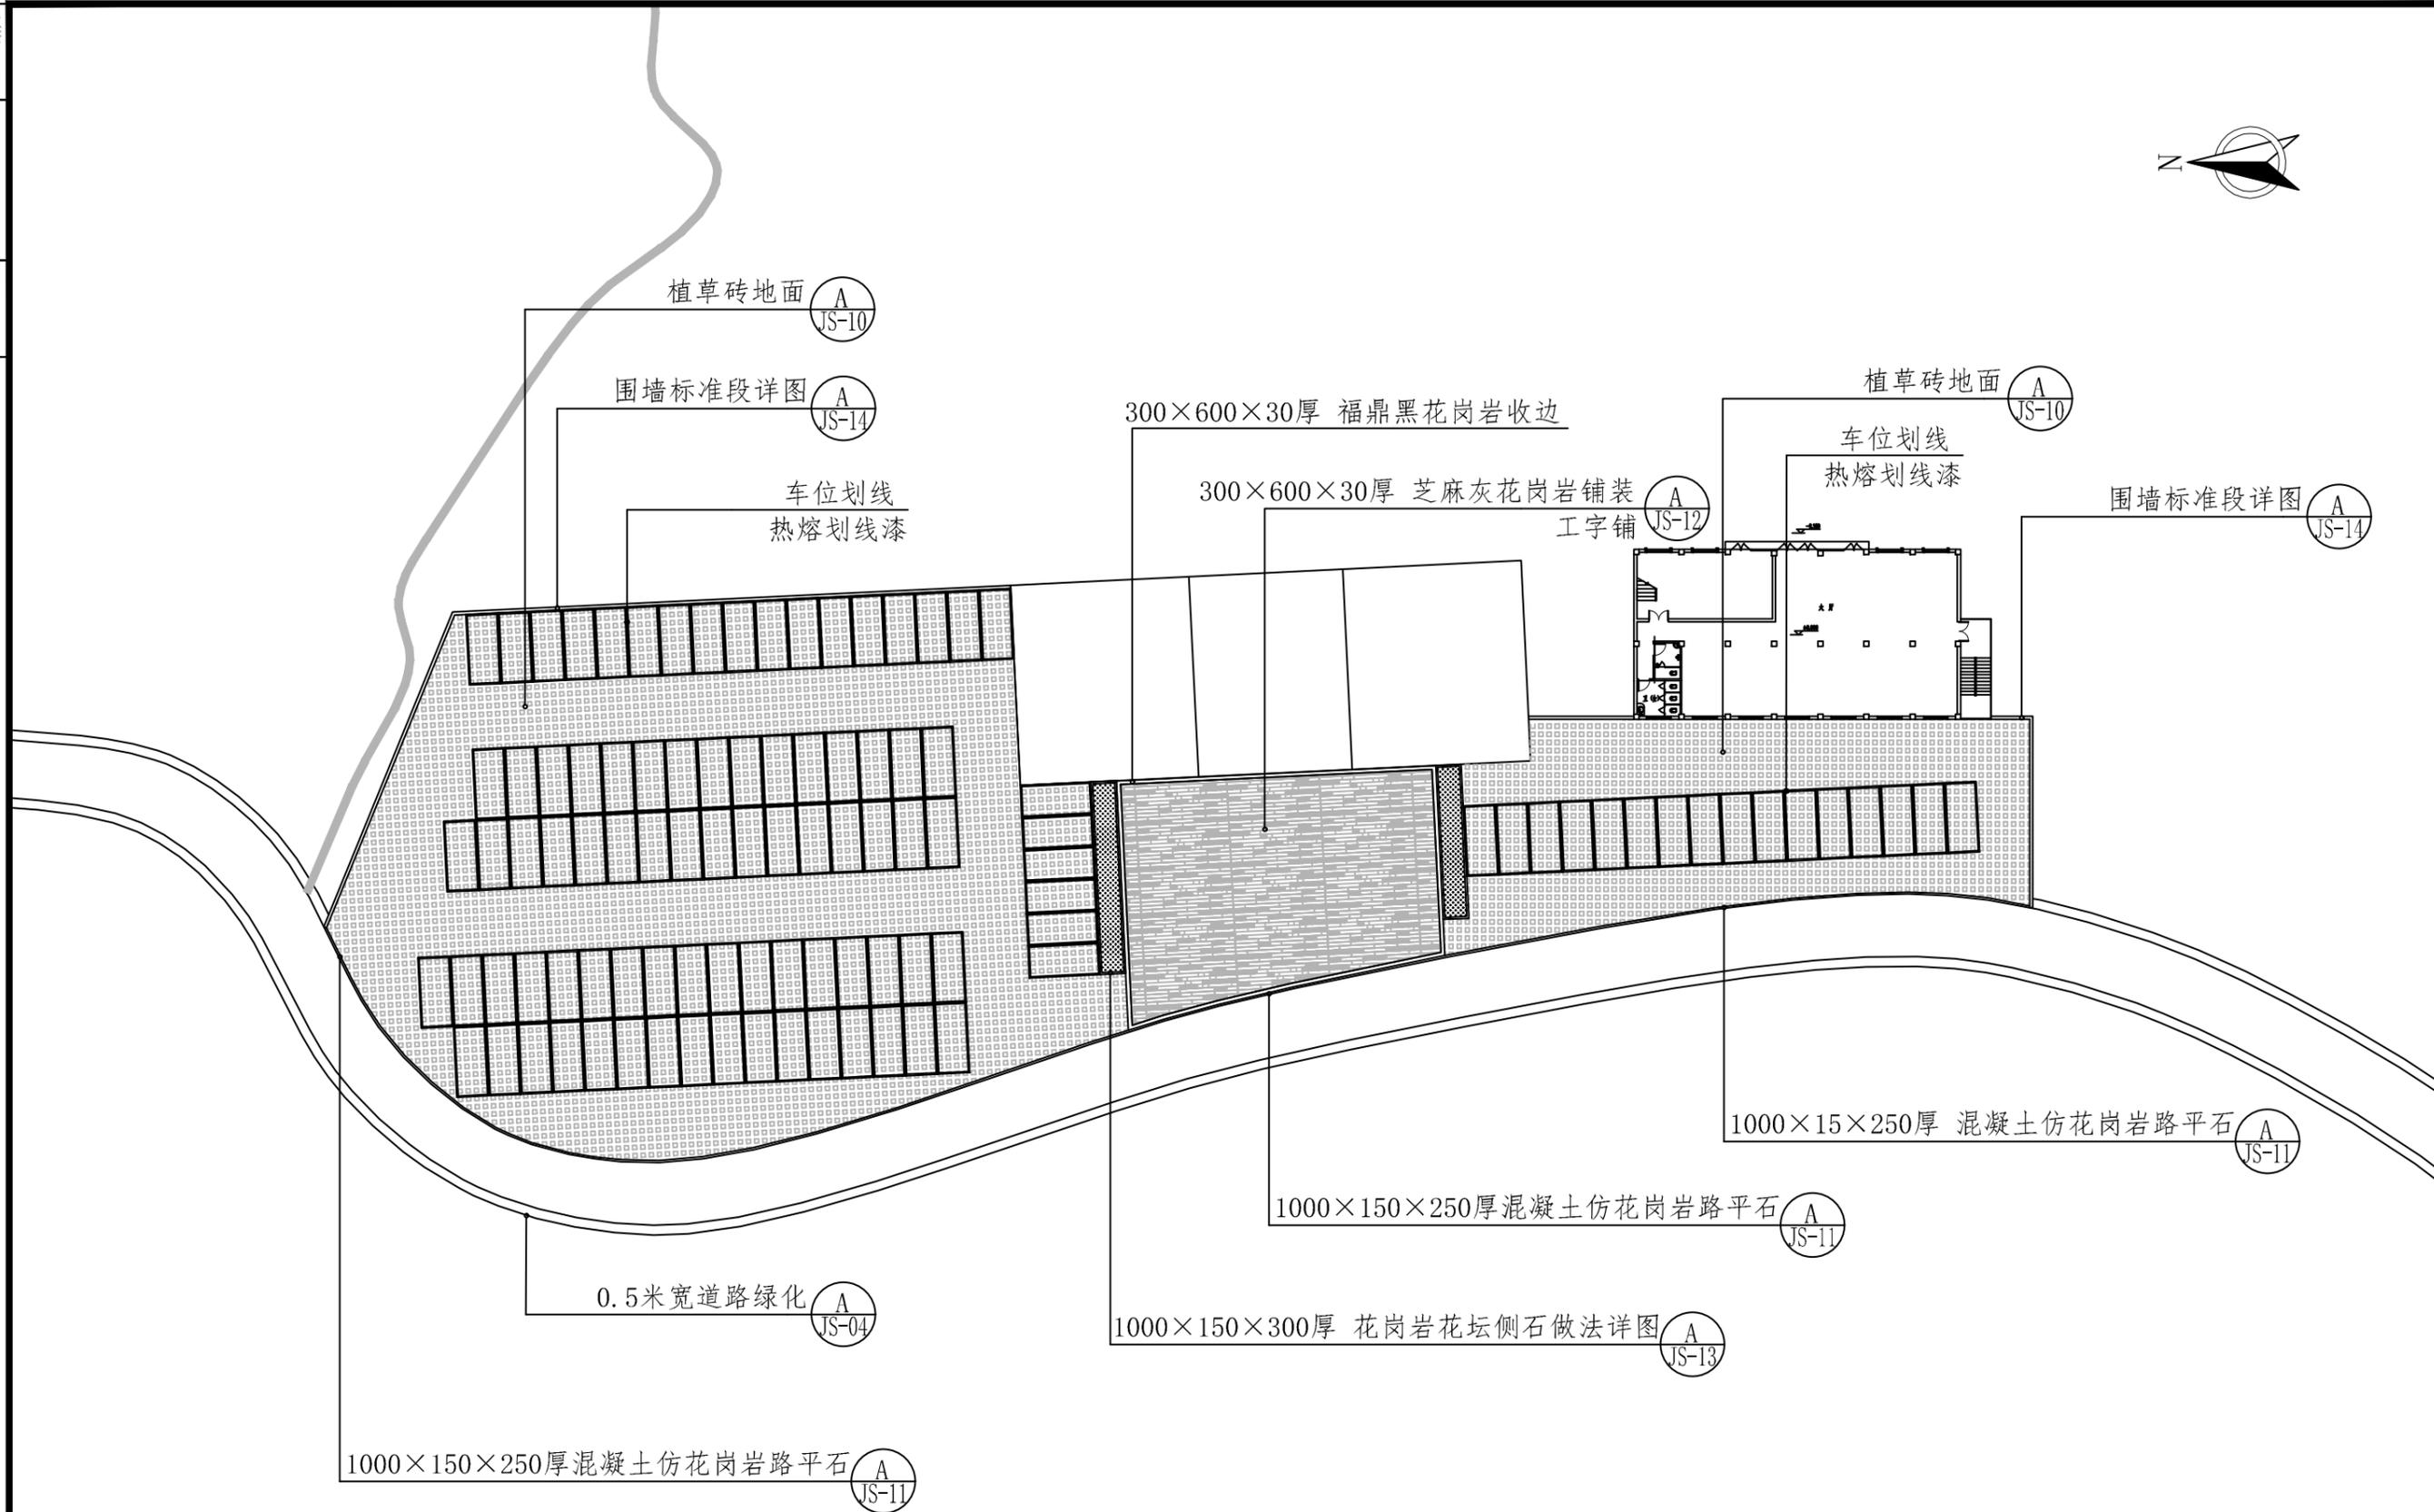

云海草原景区入口物料索引图 1:500

	设计单位	中设科欣设计集团有限公司	项目名称	苍南县桥墩镇八亩后村景区核心区及沿线道路景观提升工程	审定	审核	项目负责人	专业负责人	校对	设计	比例	见图
	建设单位	苍南县桥墩镇人民政府	图名	云海草原景区入口物料索引图							日期	2022.12
			设计阶段	施工图设计	工程编号	KX22J3104					图号	JS-07

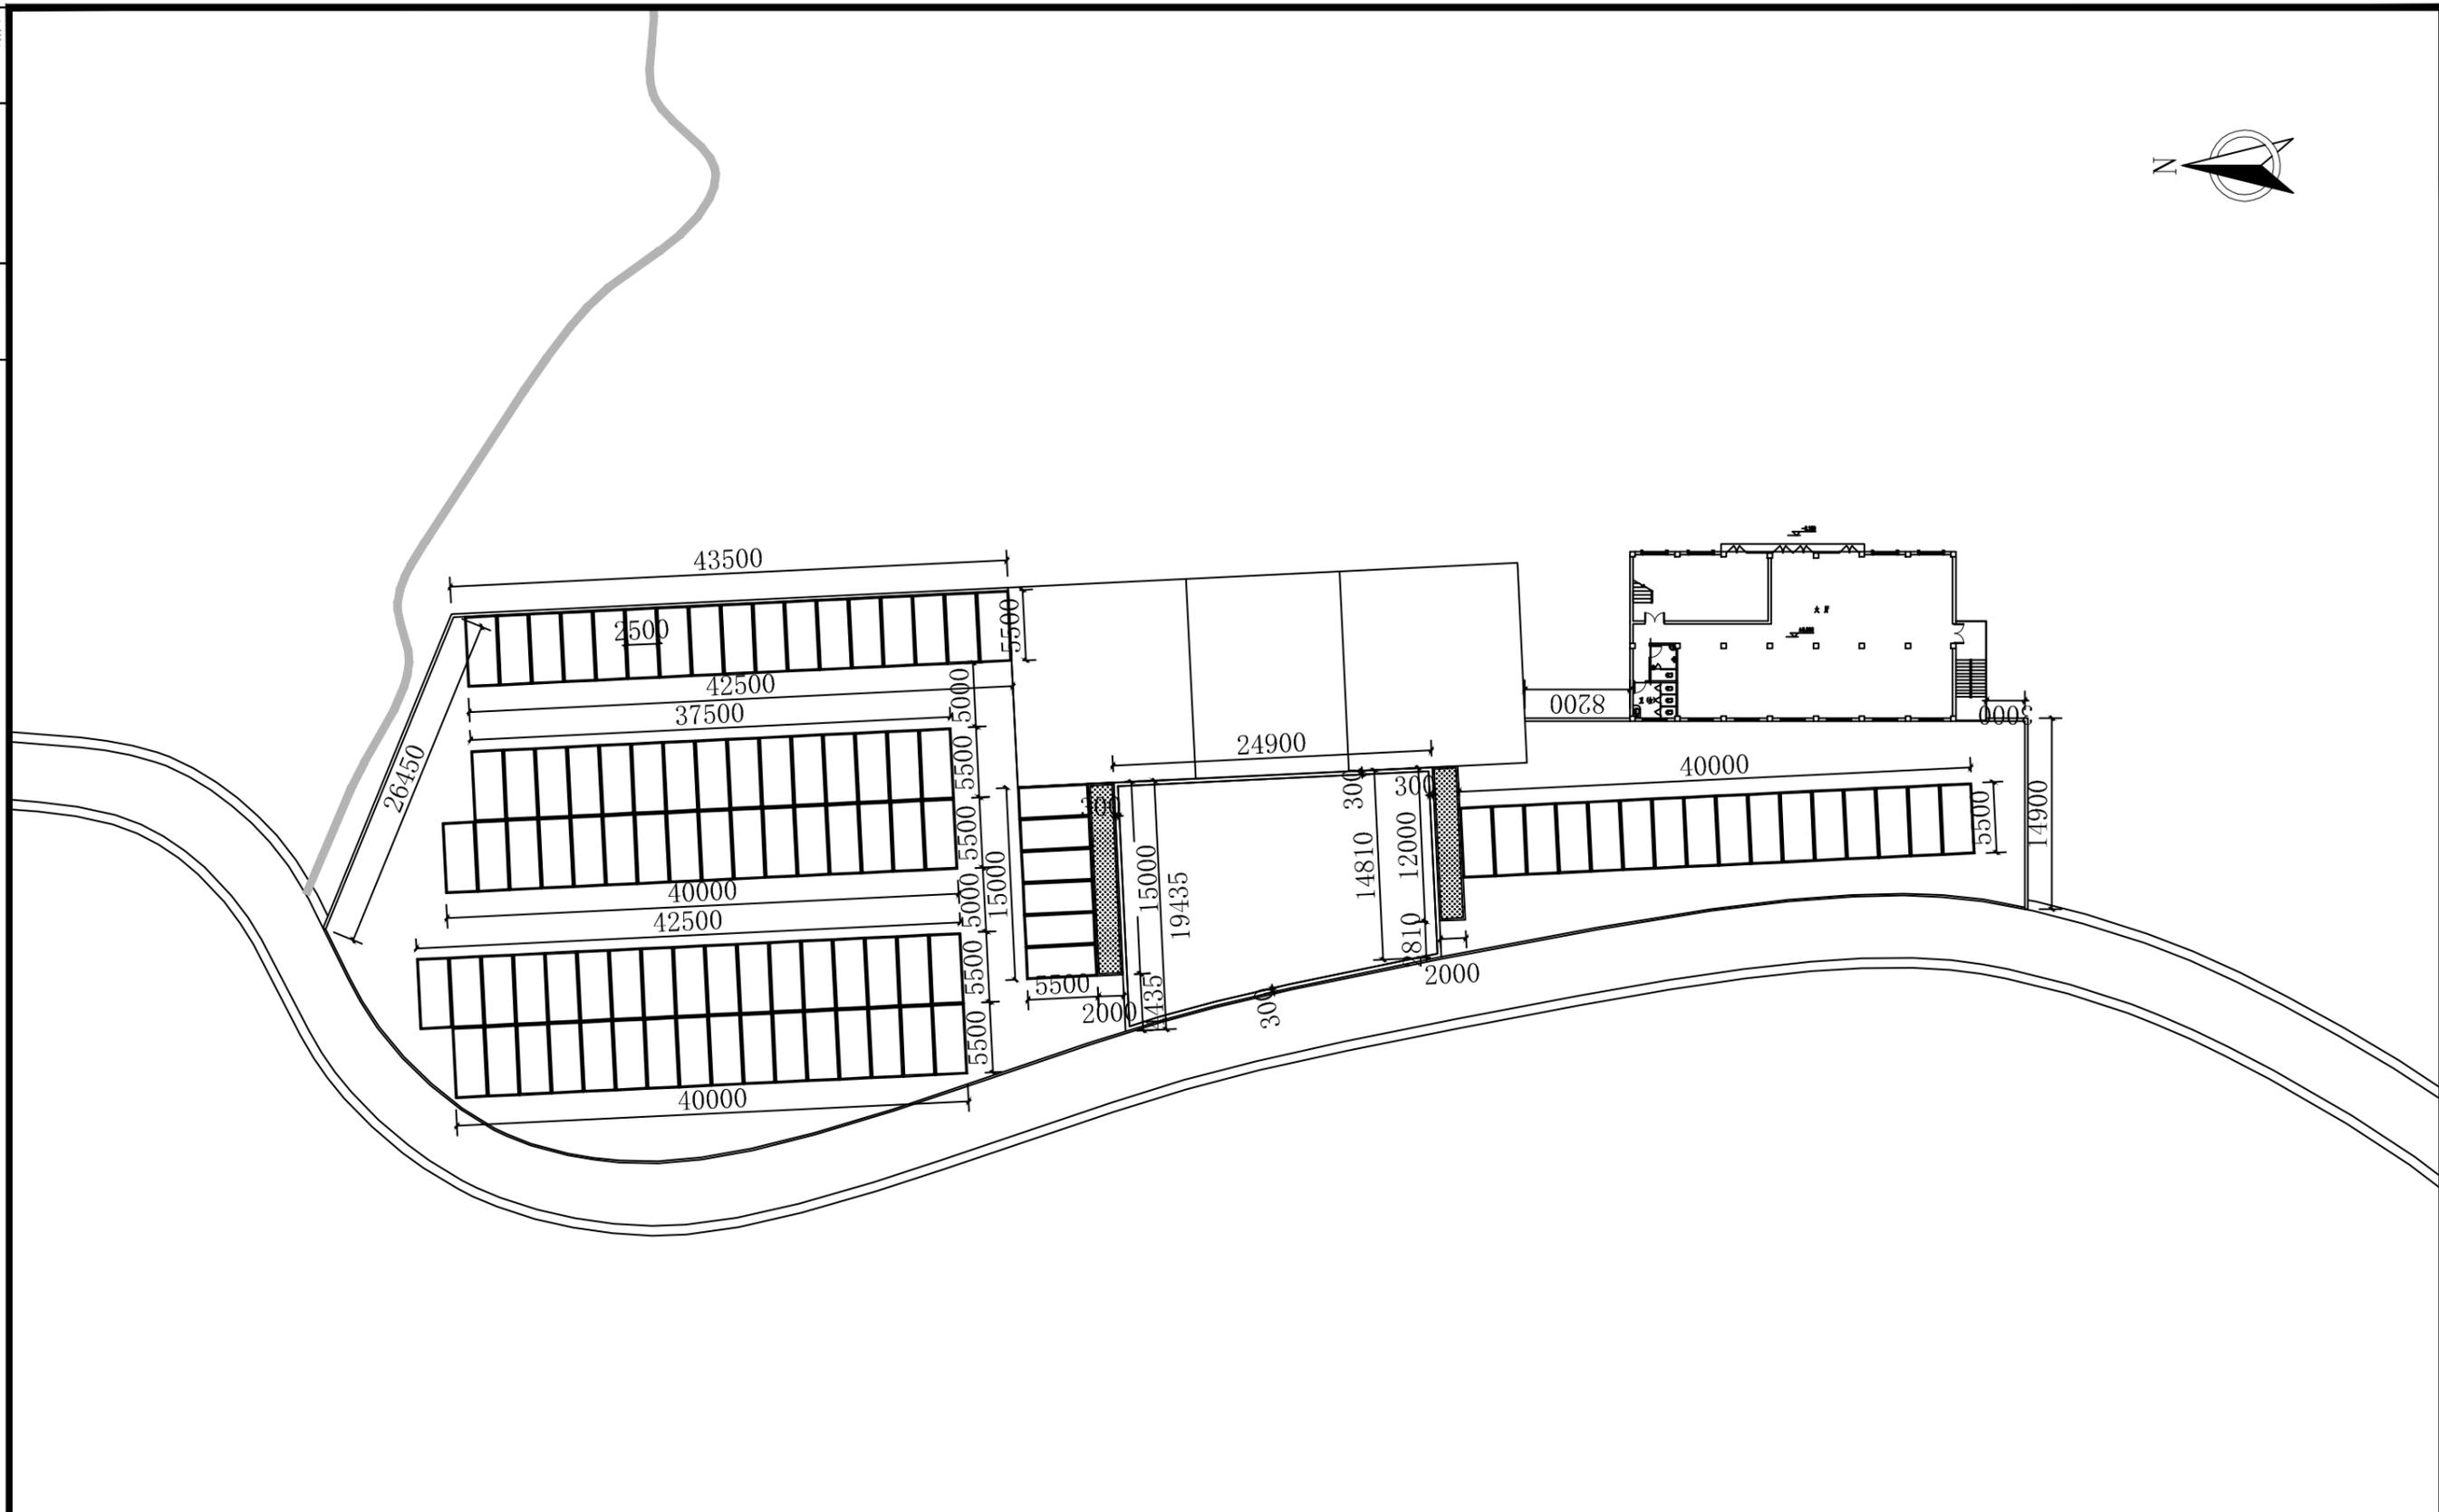


云海草原景区入口尺寸平面图 1:500

注：图中单位以毫米计。



设计单位	中设科欣设计集团有限公司		项目名称	苍南县桥墩镇八亩后村景区核心区及沿线道路景观提升工程		审定	审核	项目负责人	专业负责人	校对	设计	比例	见图
	建设单位	苍南县桥墩镇人民政府	图名	云海草原景区尺寸平面图								日期	2022.12
			设计阶段	施工图设计	工程编号	KX22J3104						图号	JS-08

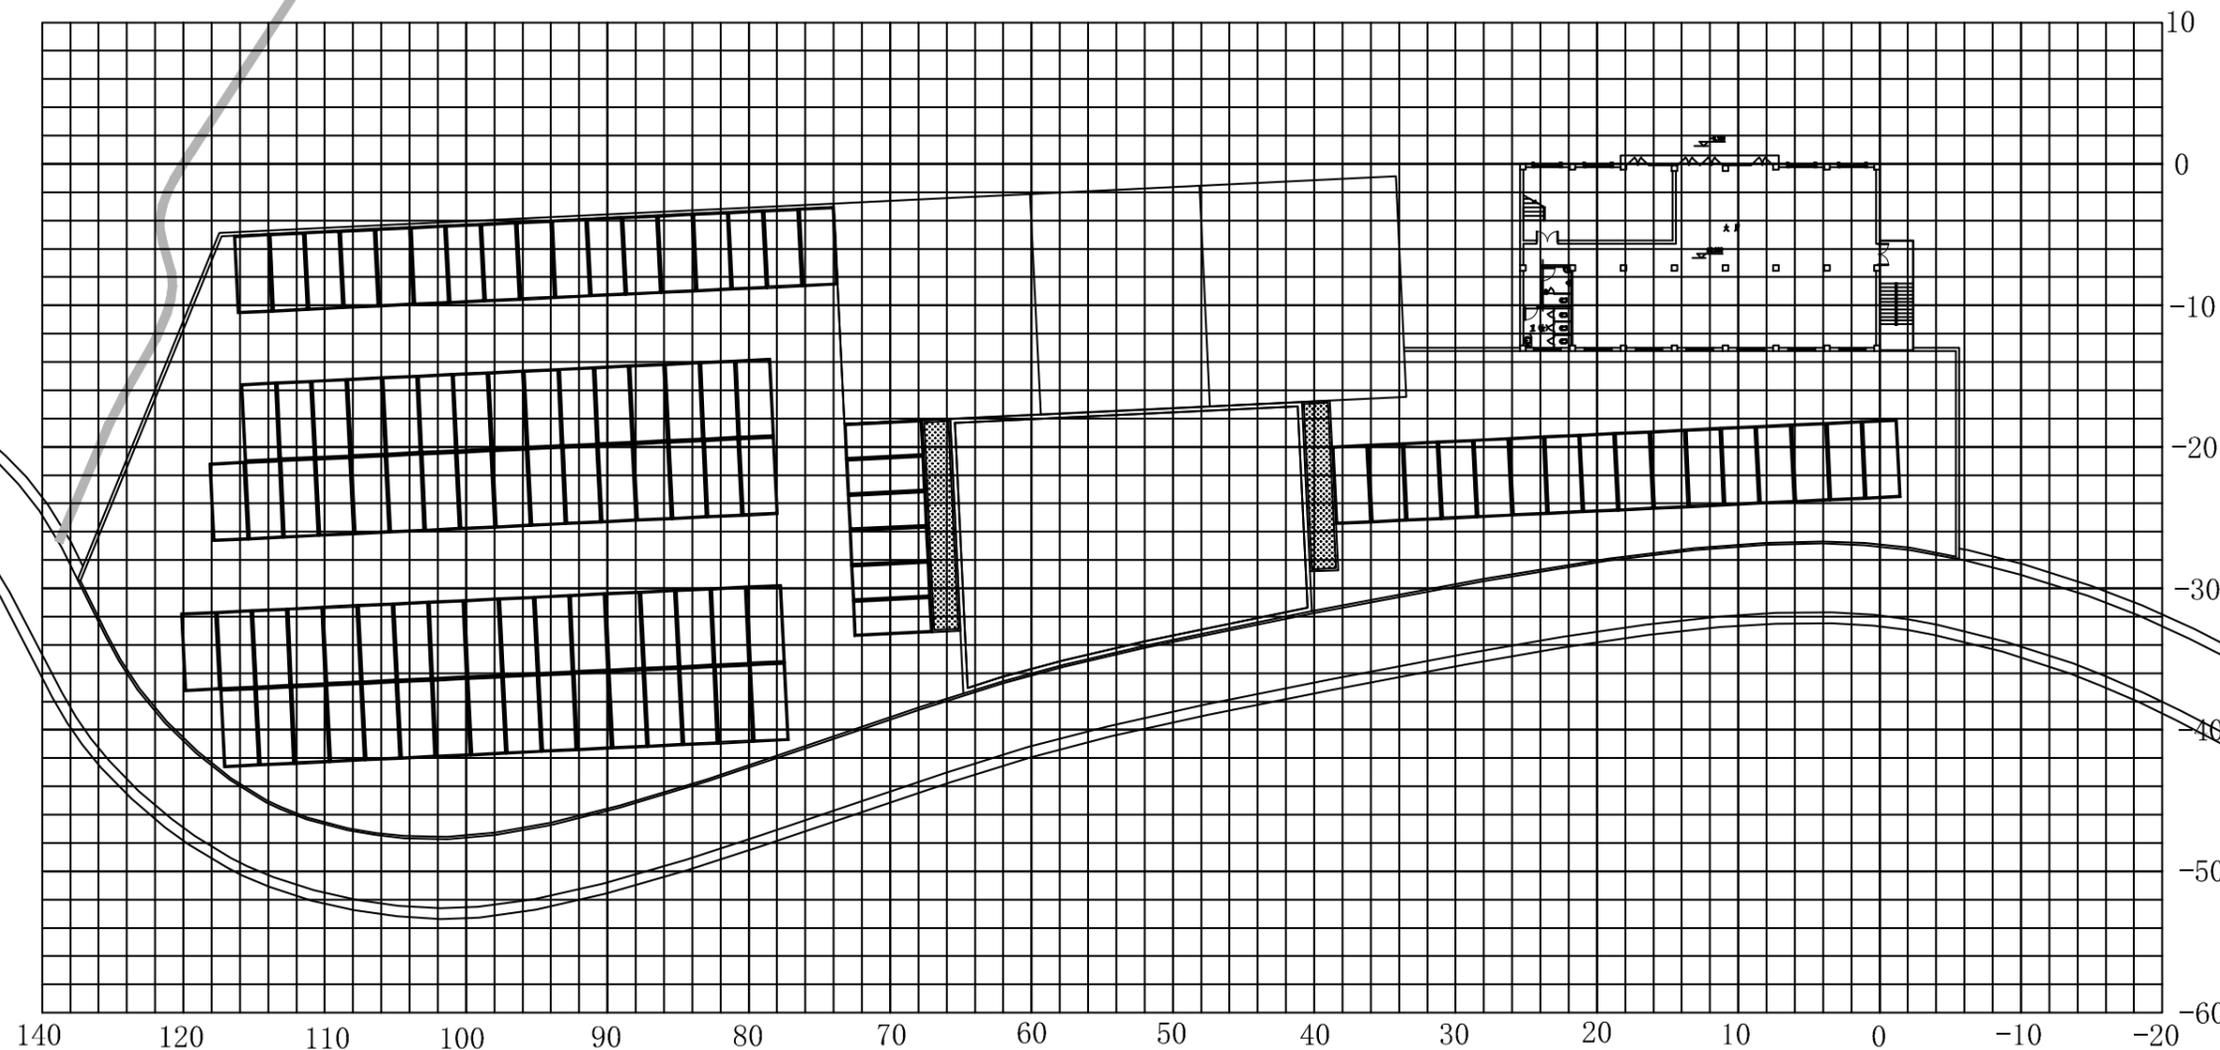


云海草原景区入口坐标定位图 1:500


注：图中网格尺寸为2m×2m。




设计单位	中设科欣设计集团有限公司		项目名称	苍南县桥墩镇八亩后村景区核心区及沿线道路景观提升工程		审定	审核	项目负责人	专业负责人	校对	设计	比例	见图
	建设单位	苍南县桥墩镇人民政府	图名	云海草原景区入口坐标定位图								日期	2022.12
			设计阶段	施工图设计	工程编号	KX22J3104						图号	JS-09

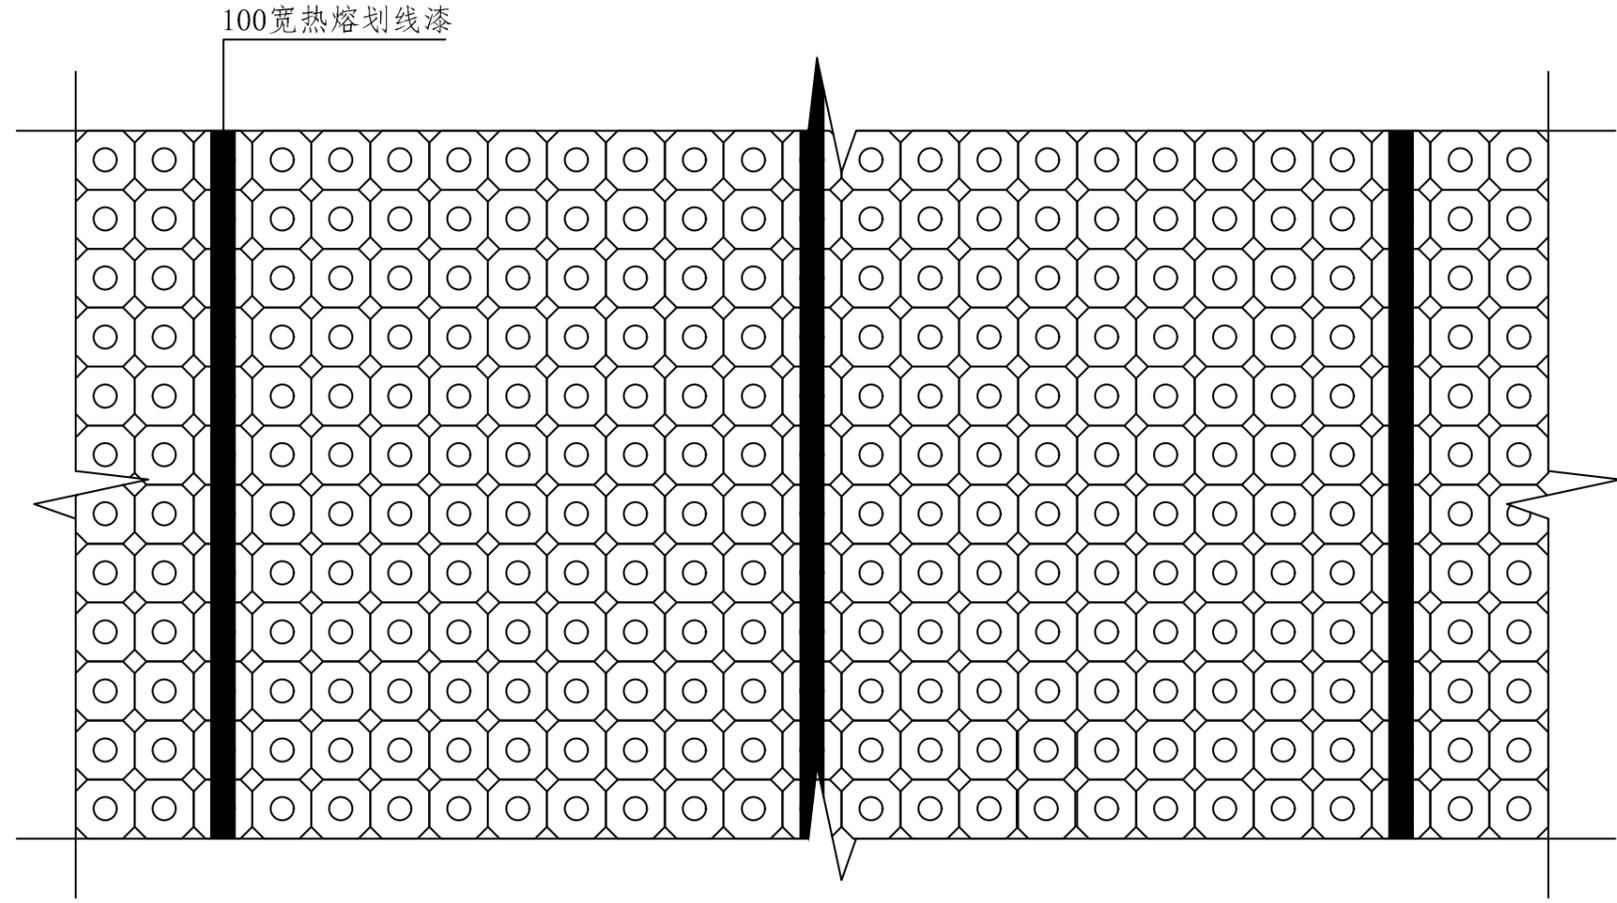

植草砖嵌草大样图 1:30

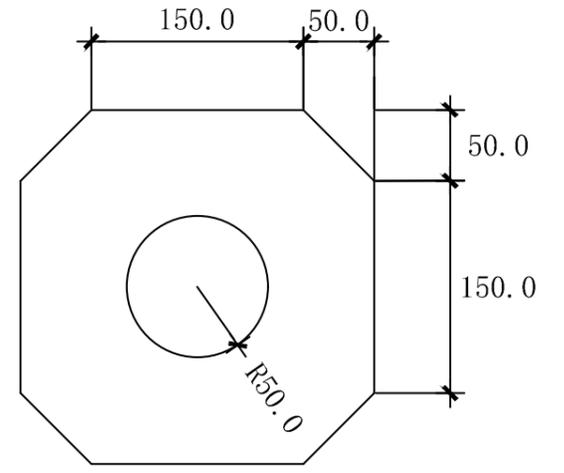


植草砖大样图 1:5

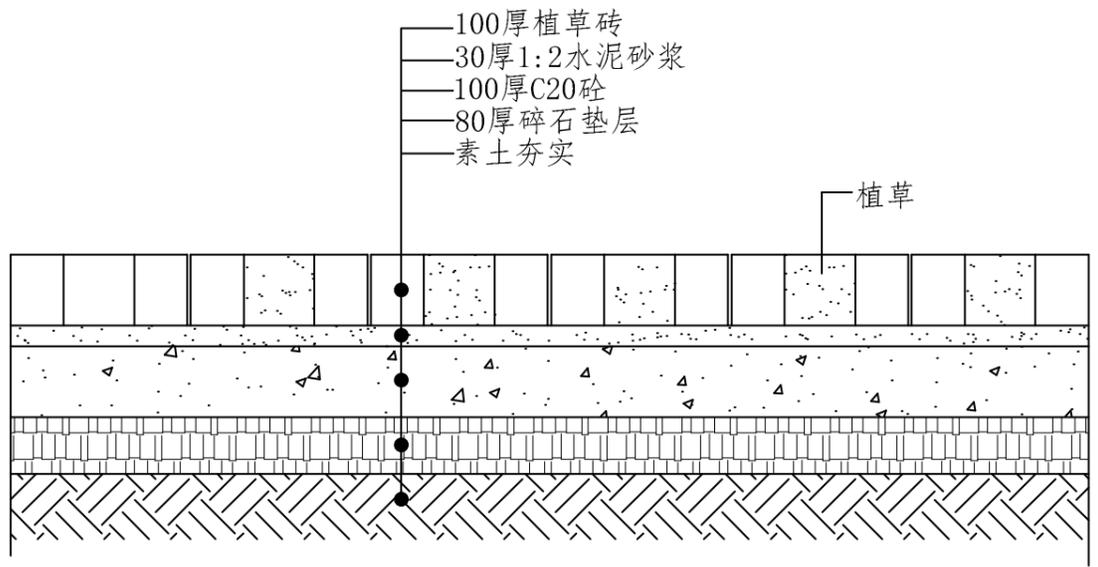

植草砖嵌草剖面图 1:10




设计单位	中设科欣设计集团有限公司	项目名称	苍南县桥墩镇云海草原入口及道路沿线景观提升工程	审定	审核	项目负责人	专业负责人	校对	设计	比例	见图	
	建设单位	苍南县桥墩镇人民政府	图名	植草砖地面做法详图							日期	2022.12
			设计阶段	施工图设计	工程编号	KX22J3104					图号	JS-10

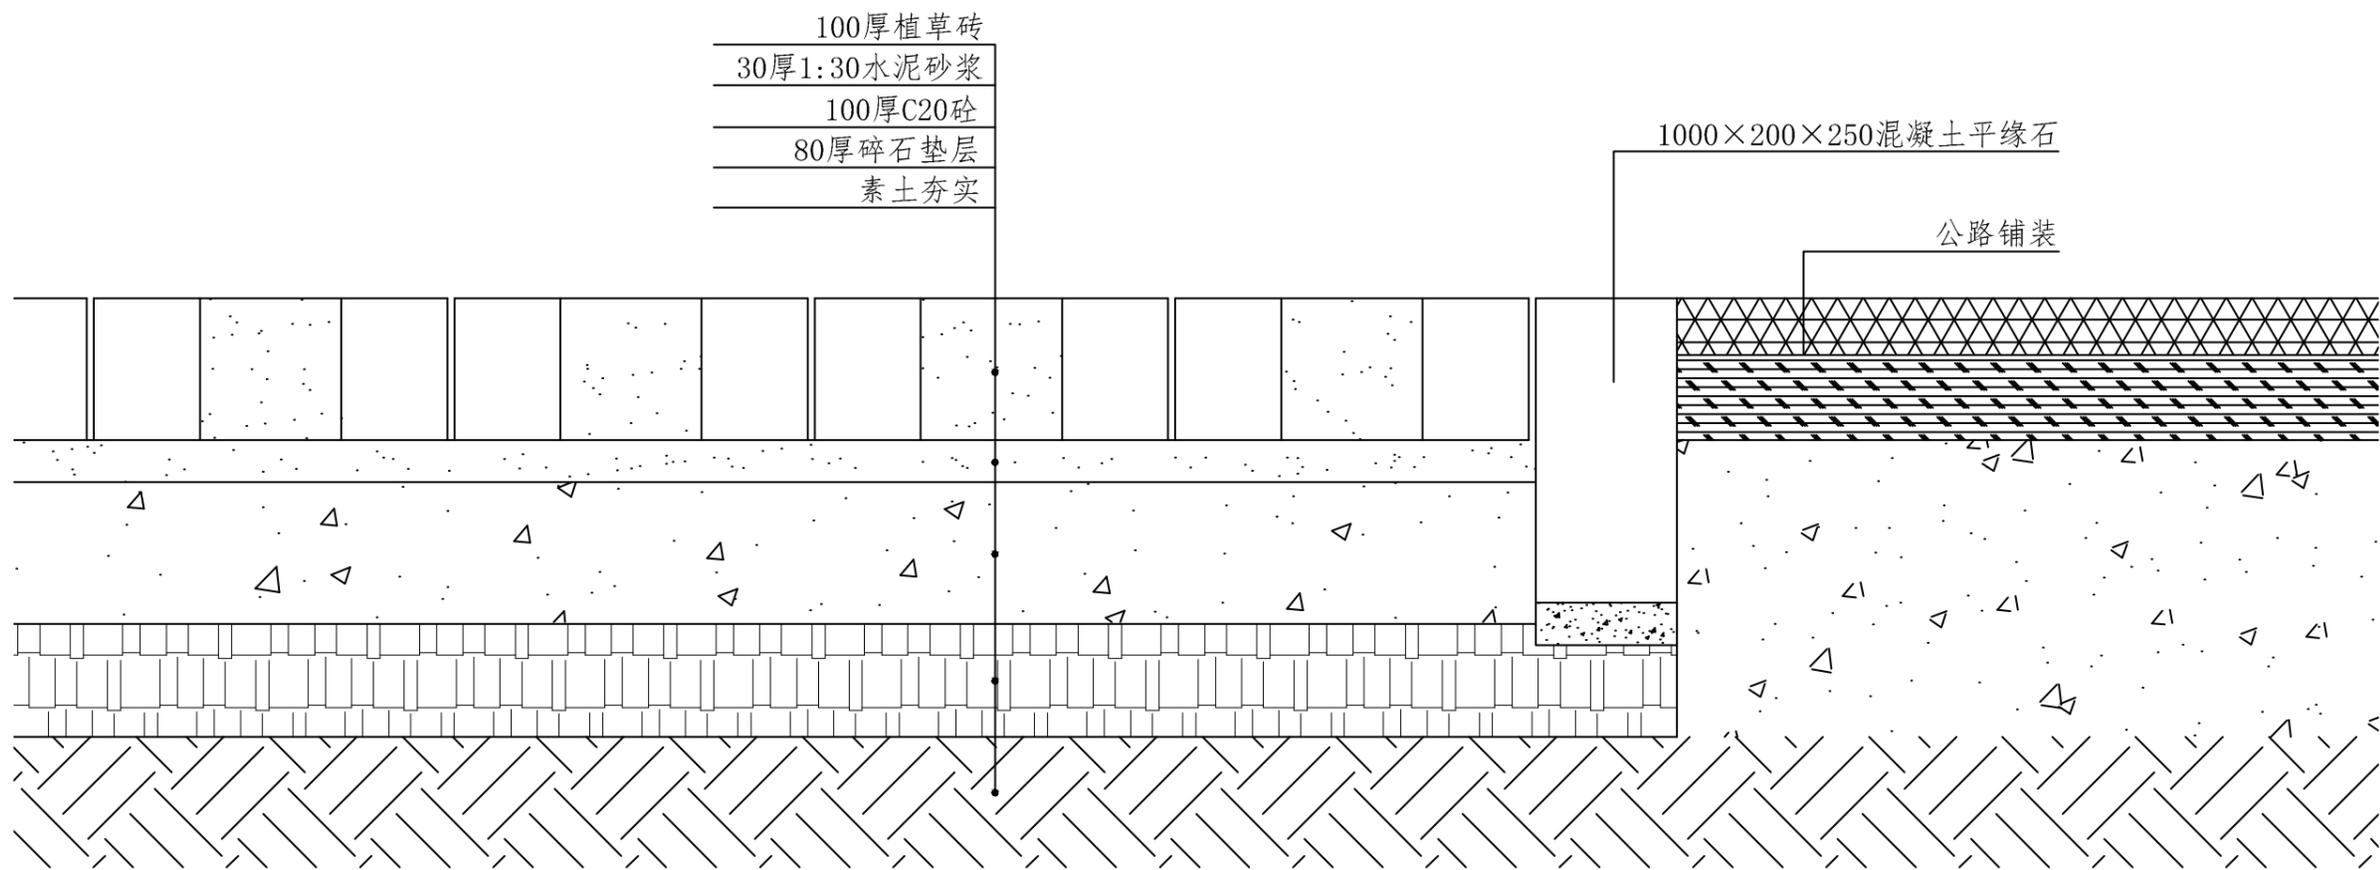

公路平侧石植草砖交接做法详图 1:5




设计单位	中设科欣设计集团有限公司	项目名称	苍南县桥墩镇云海草原入口及道路沿线景观提升工程		审定	审核	项目负责人	专业负责人	校对	设计	比例	见图
	建设单位	苍南县桥墩镇人民政府	图名	公路平侧石植草砖交接做法详图							日期	2022.12
			设计阶段	施工图设计	工程编号	KX22J3104					图号	JS-11

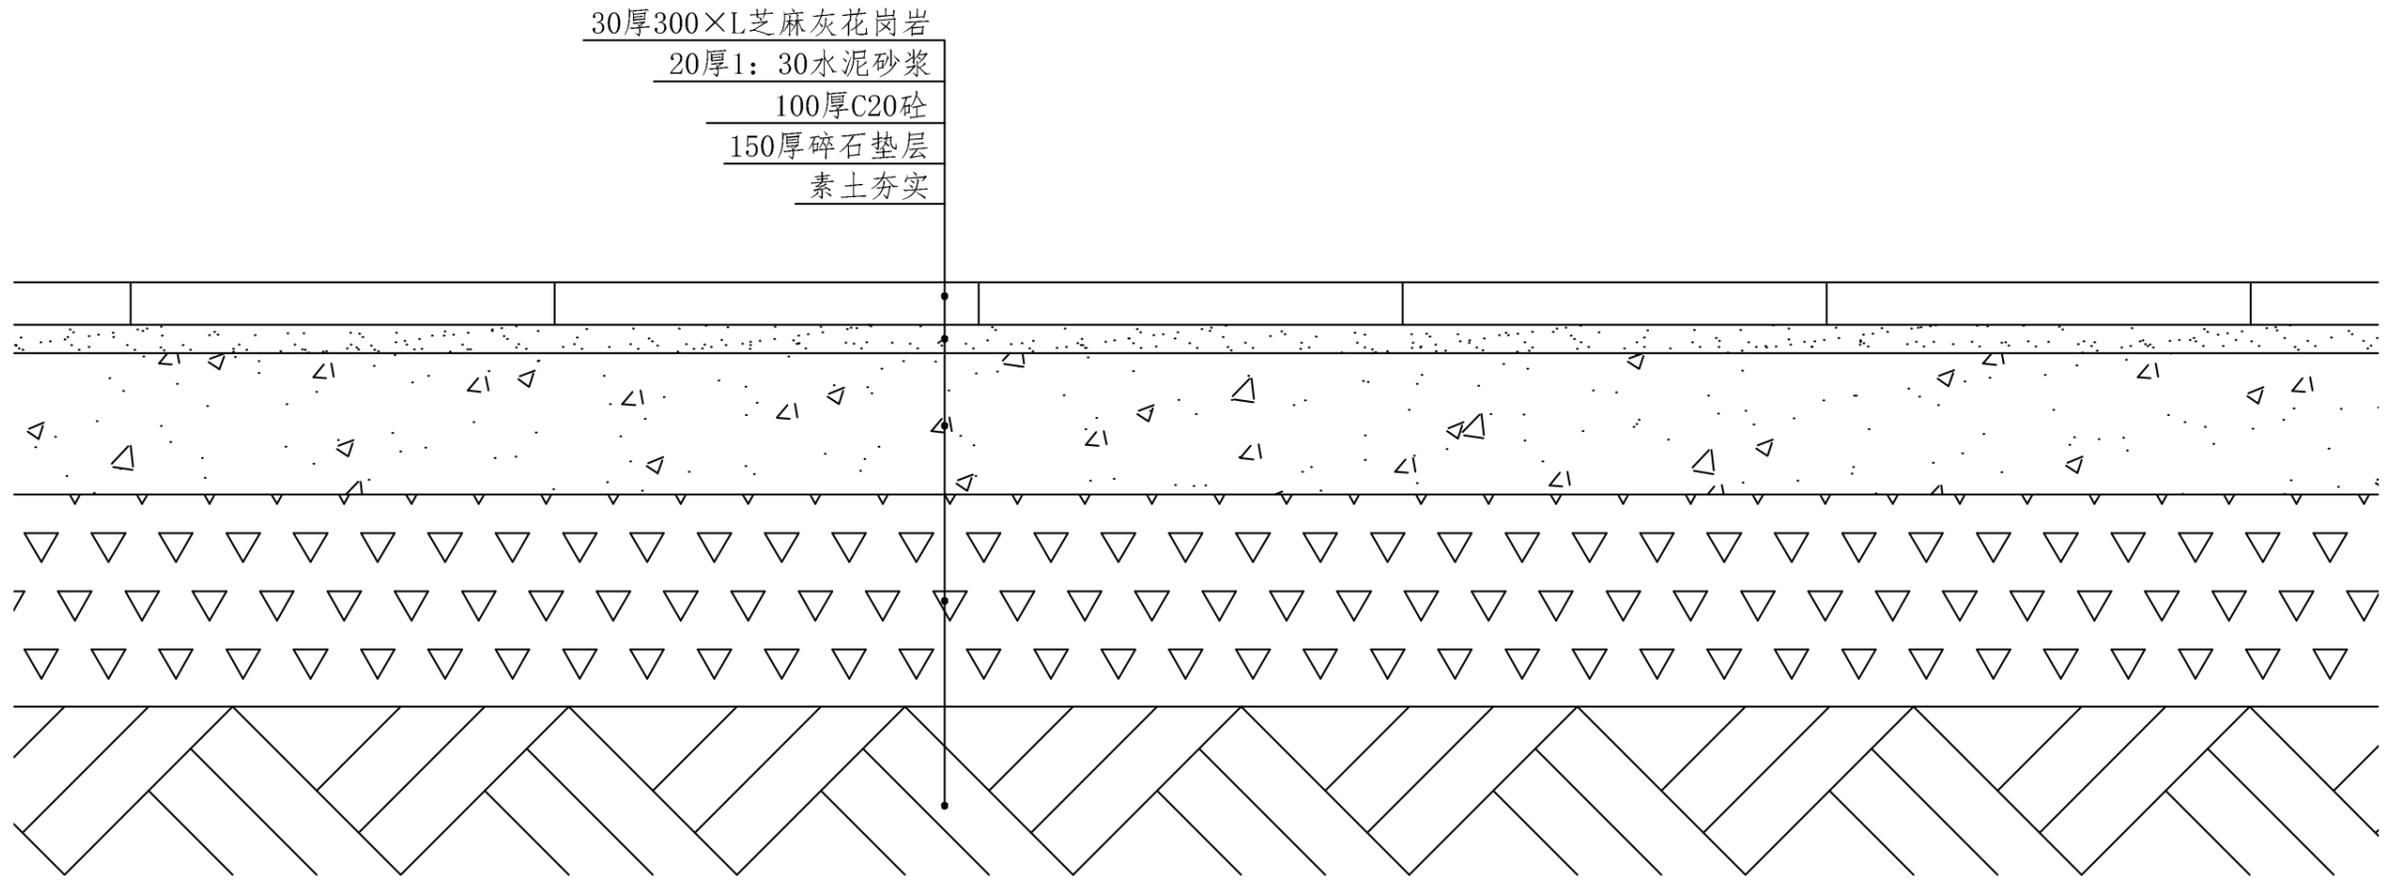

景区入口广场标准铺装做法详图 1:5



设计单位	中设科欣设计集团有限公司		项目名称	苍南县桥墩镇云海草原入口及道路沿线景观提升工程		审定	审核	项目负责人	专业负责人	校对	设计	比例	见图
	建设单位	苍南县桥墩镇人民政府	图名	景区入口广场标准铺装详图								日期	2022.12
			设计阶段	施工图设计	工程编号	KX22J3104						图号	JS-12

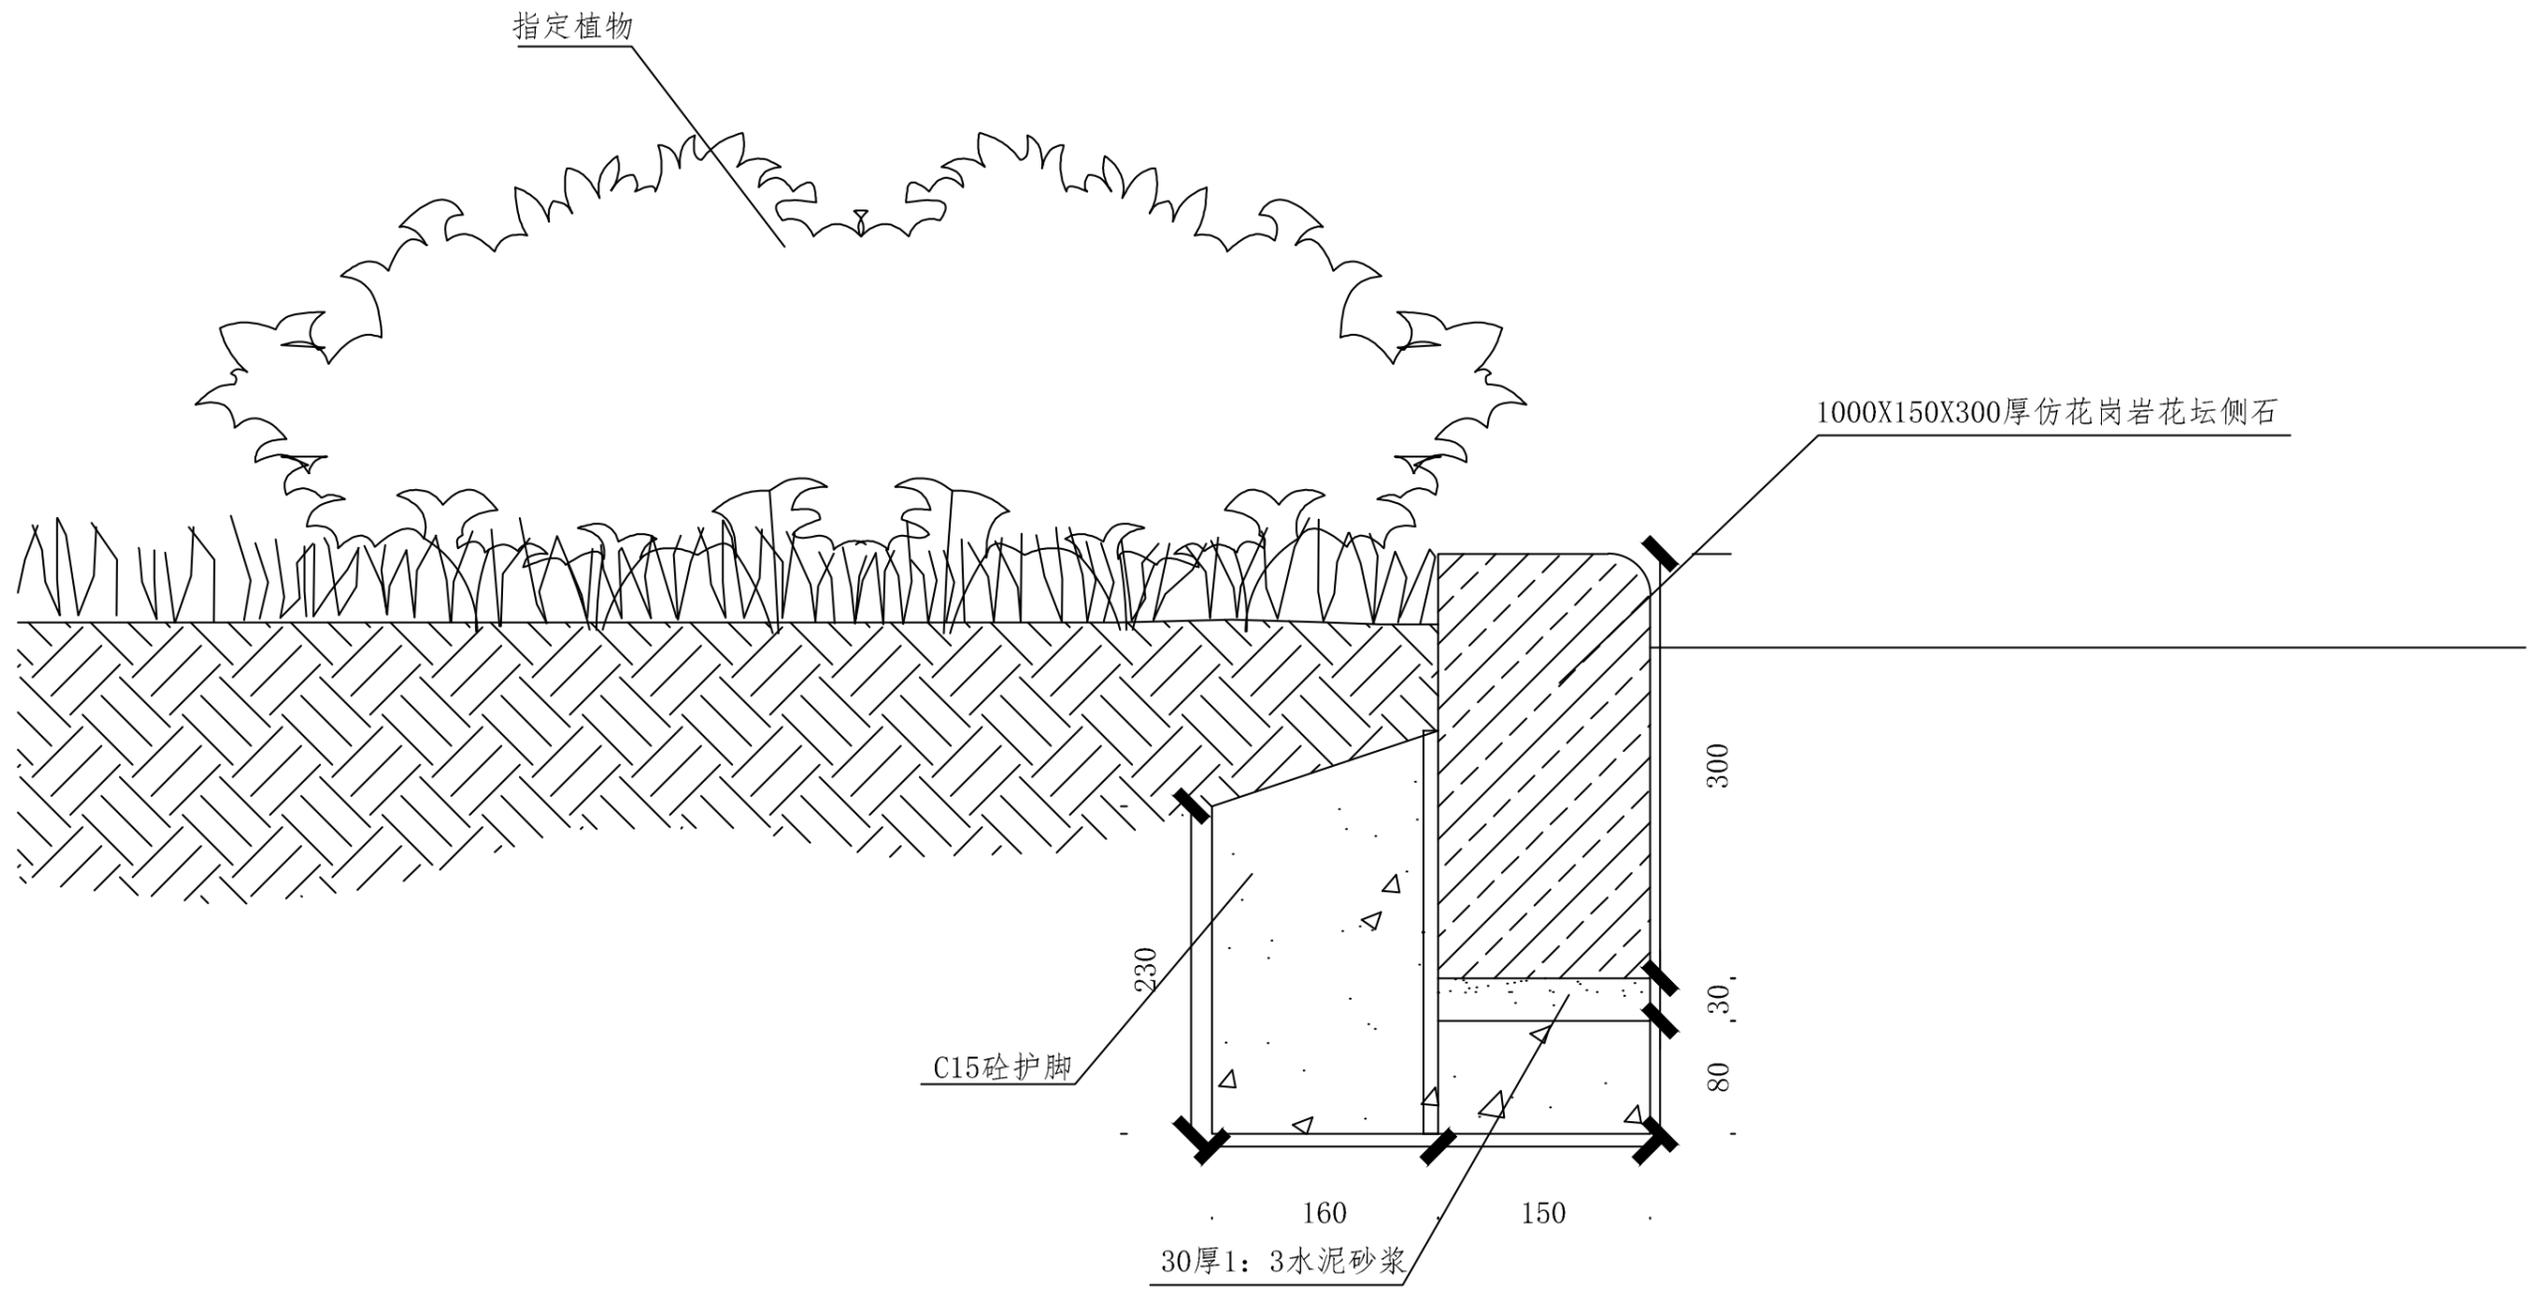


花坛侧石做法详图 1:5


注：图中单位以毫米计。




设计单位	中设科欣设计集团有限公司		项目名称	苍南县桥墩镇云海草原入口及道路沿线景观提升工程		审定	审核	项目负责人	专业负责人	校对	设计	比例	见图
	建设单位	苍南县桥墩镇人民政府		图名	花坛侧石做法详图							日期	2022.12
				设计阶段	施工图设计	工程编号	KX22J3104					图号	JS-13

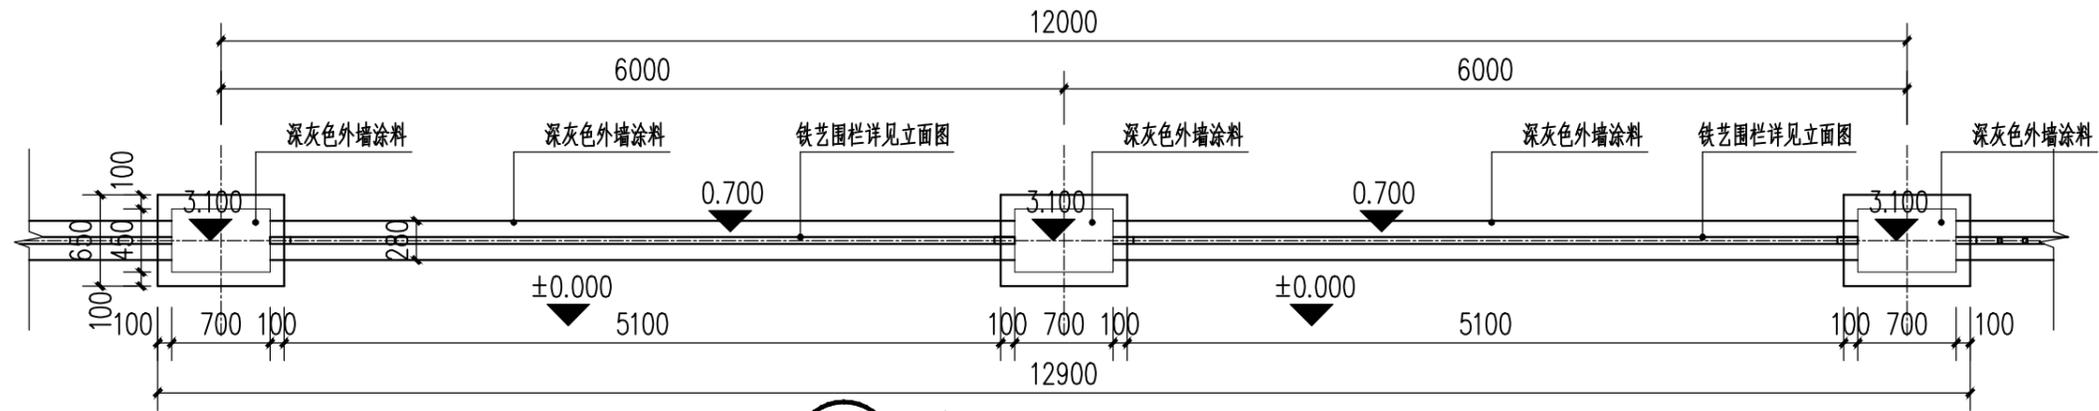

1 围墙标准段平面图 1:50

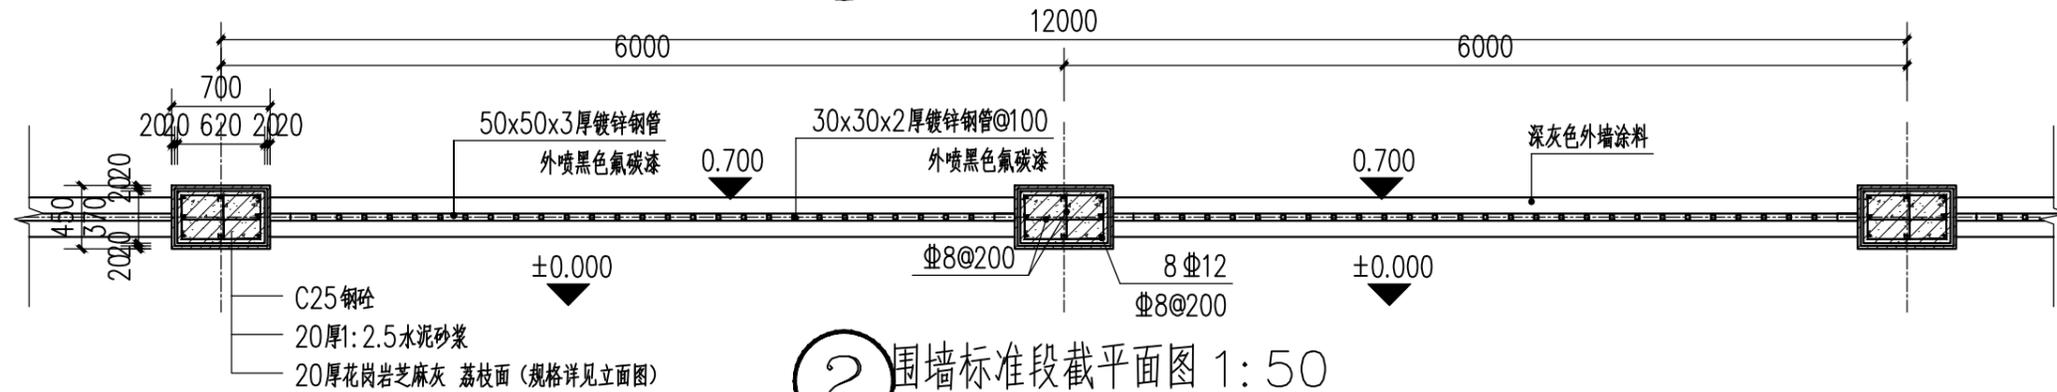


2 围墙标准段截平面图 1:50

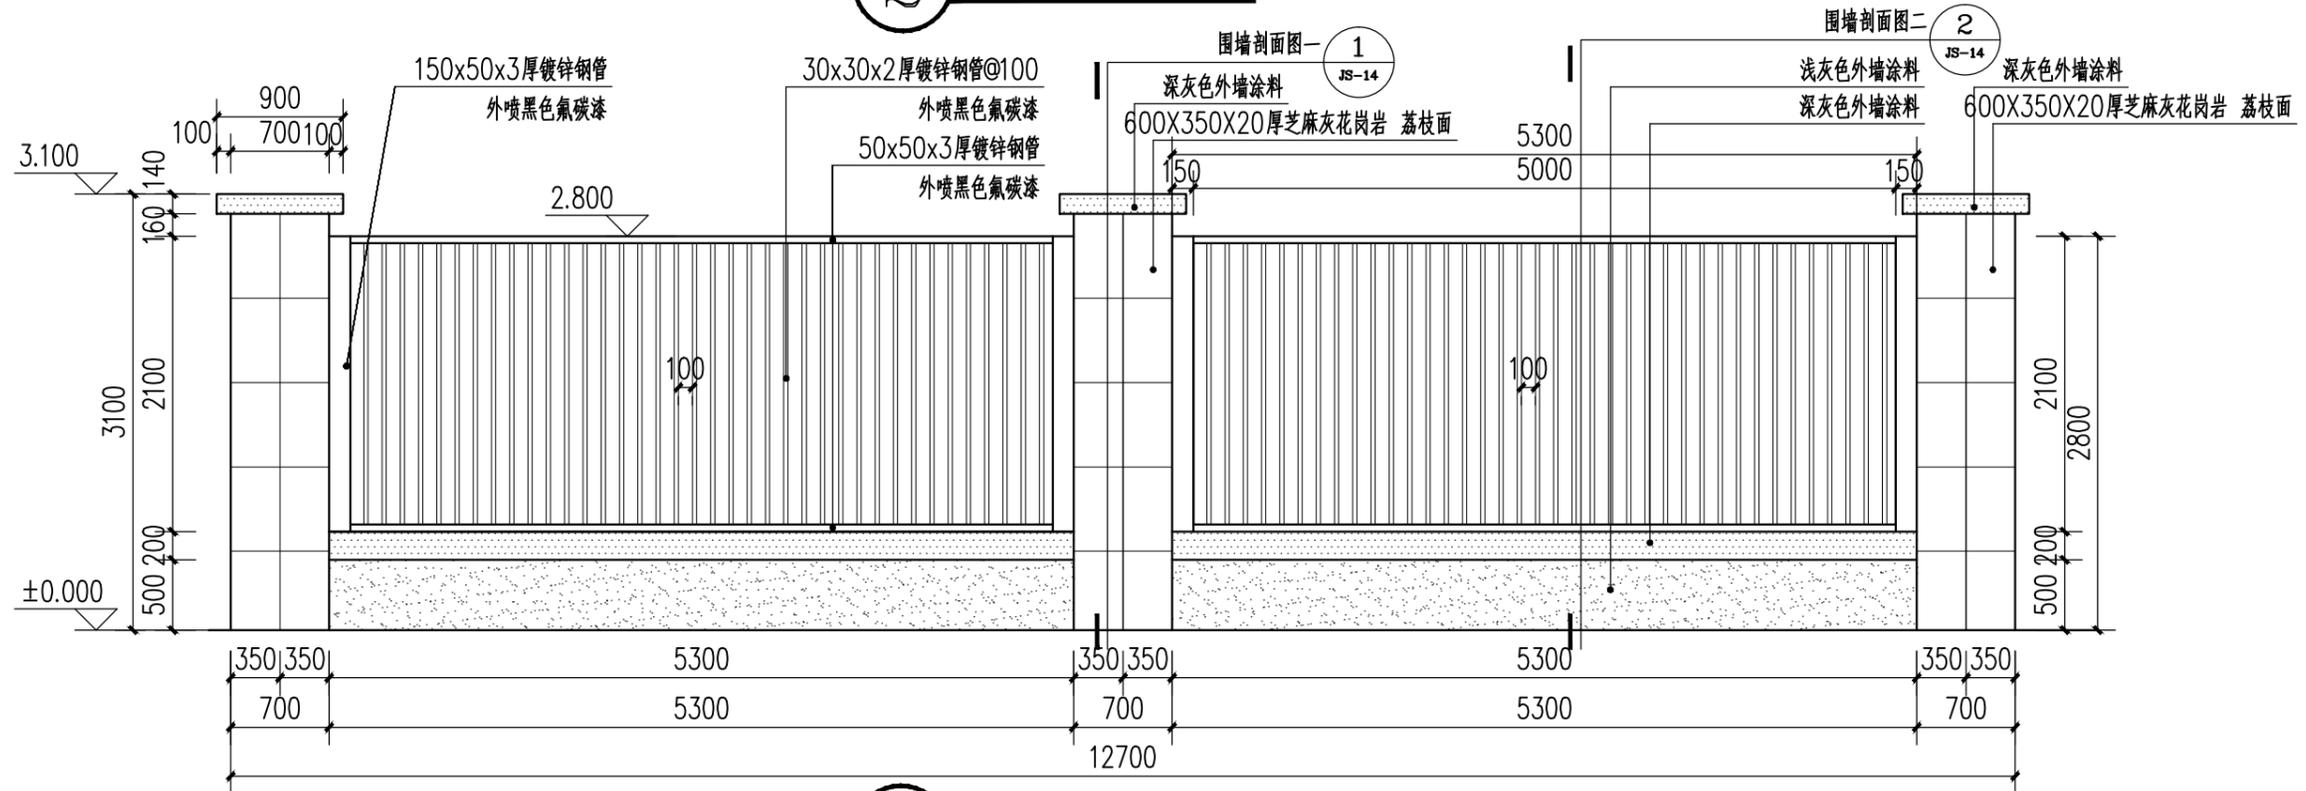


3 围墙标准段立面图 1:50




设计单位	中设科欣设计集团有限公司		项目名称	苍南县桥墩镇云海草原入口及道路沿线景观提升工程		审定	审核	项目负责人	专业负责人	校对	设计	比例	见图
	建设单位	苍南县桥墩镇人民政府		图名	围墙标准段详图一							日期	2022.12
				设计阶段	施工图设计	工程编号	KX22J3104					图号	JS-14

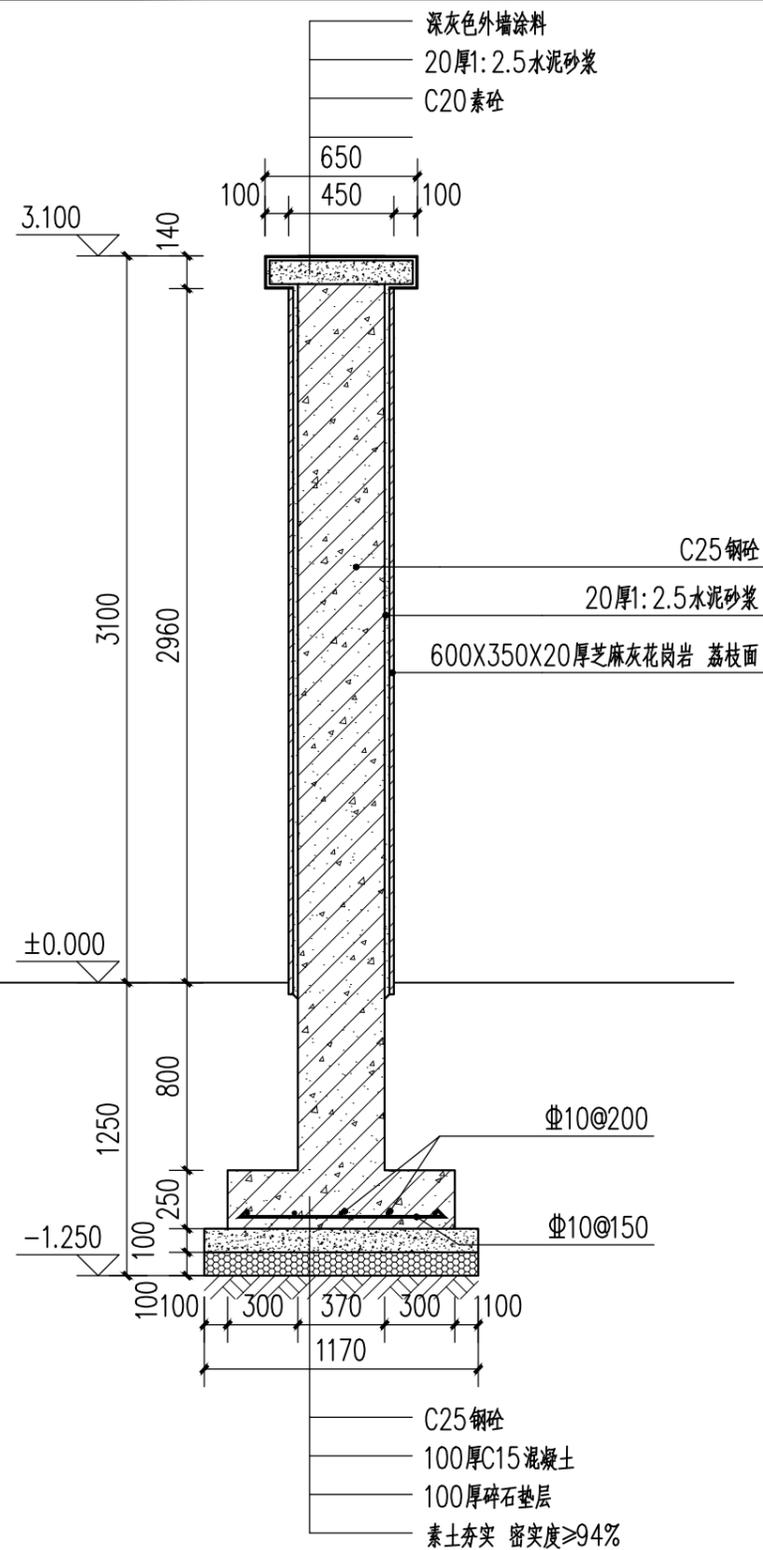

① 围墙剖面图一 1:30

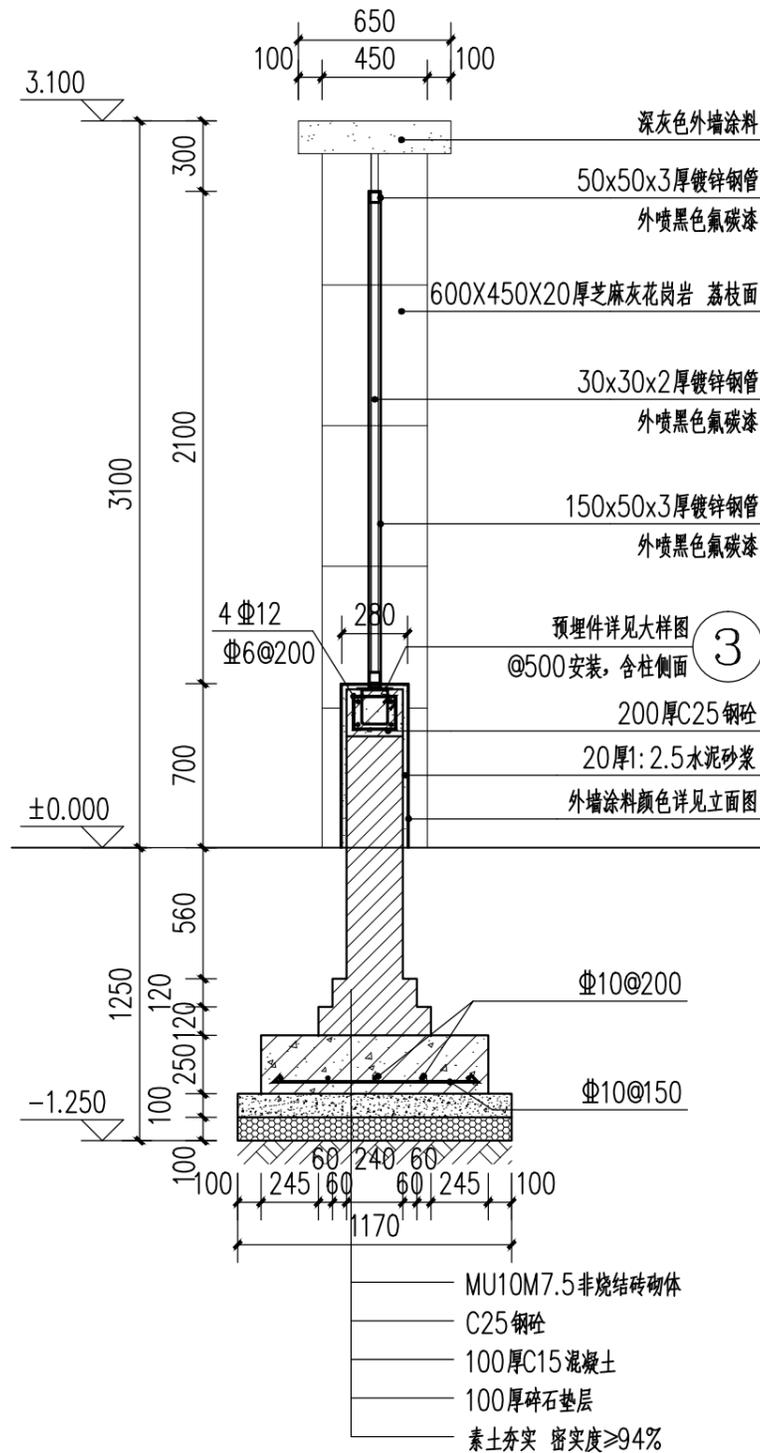


② 围墙剖面图二 1:30

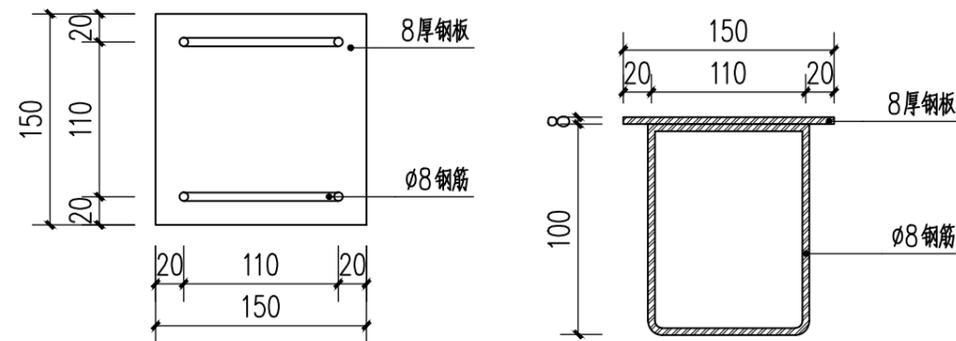


③ 预埋件大样图 1:5




设计单位	中设科欣设计集团有限公司		项目名称	苍南县桥墩镇云海草原入口及道路沿线景观提升工程	审定	审核	项目负责人	专业负责人	校对	设计	比例	见图
	建设单位	苍南县桥墩镇人民政府		图名	围墙标准段详图二						日期	2022.12
		设计阶段	施工图设计	工程编号	KX22J3104						图号	JS-15

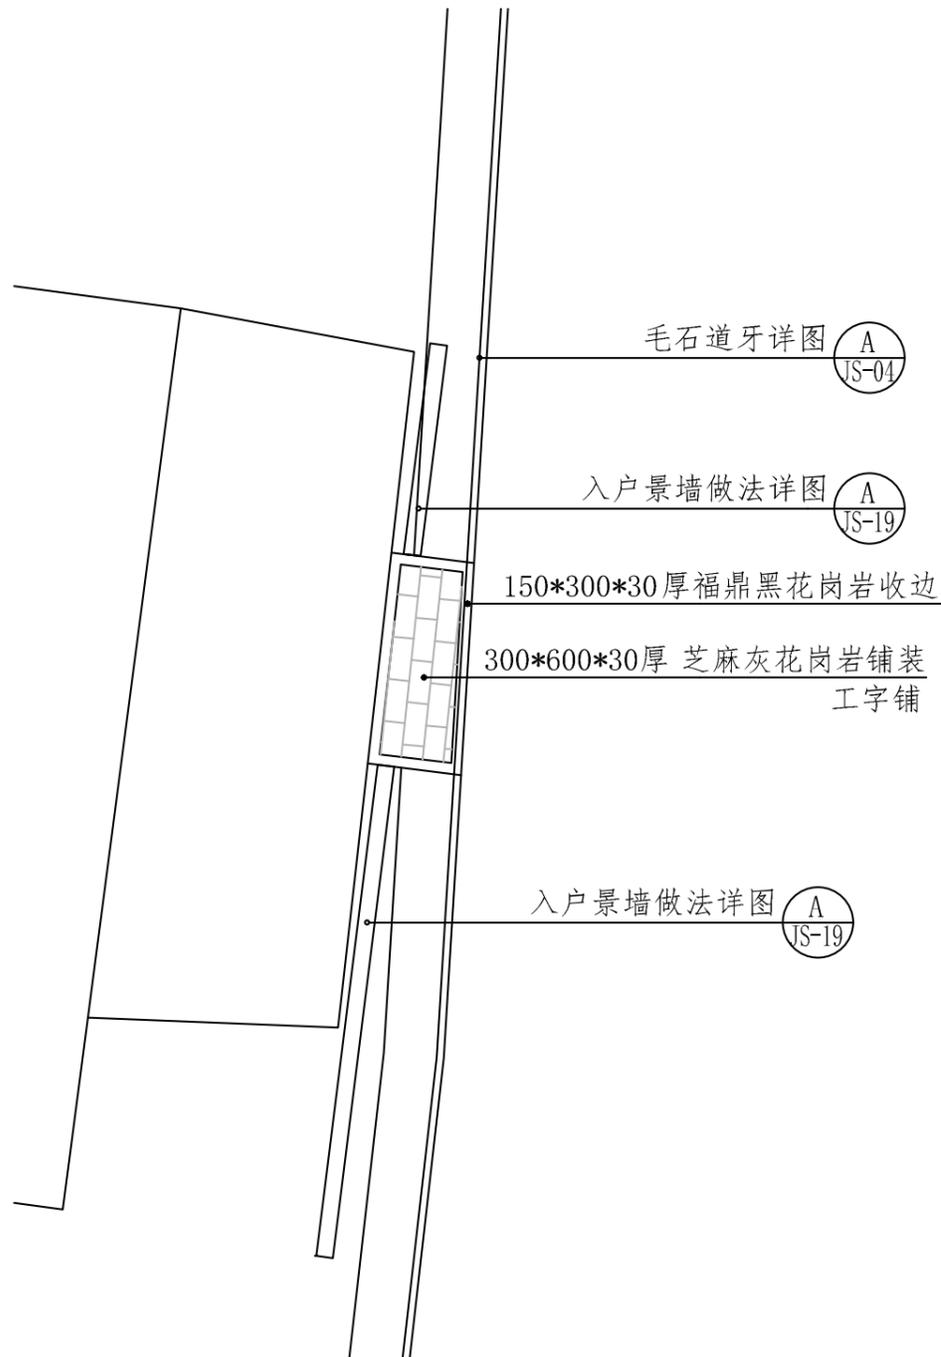

民居入户一索引平面图 1:100

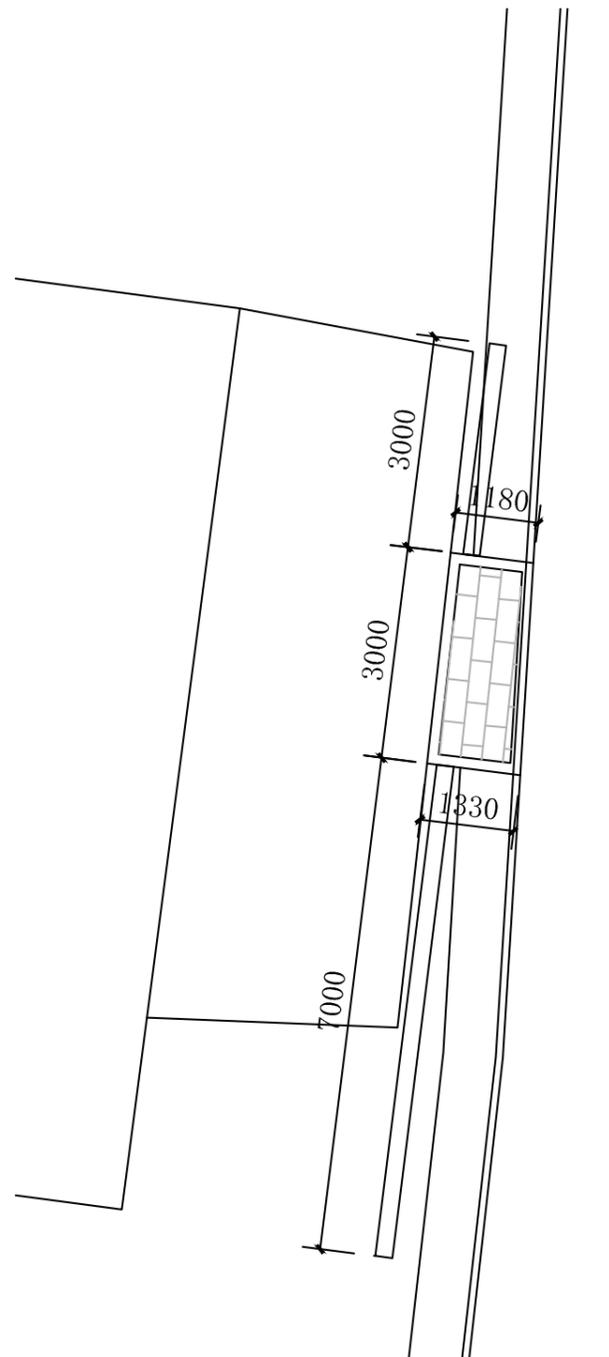

民居入户一尺寸平面图 1:100

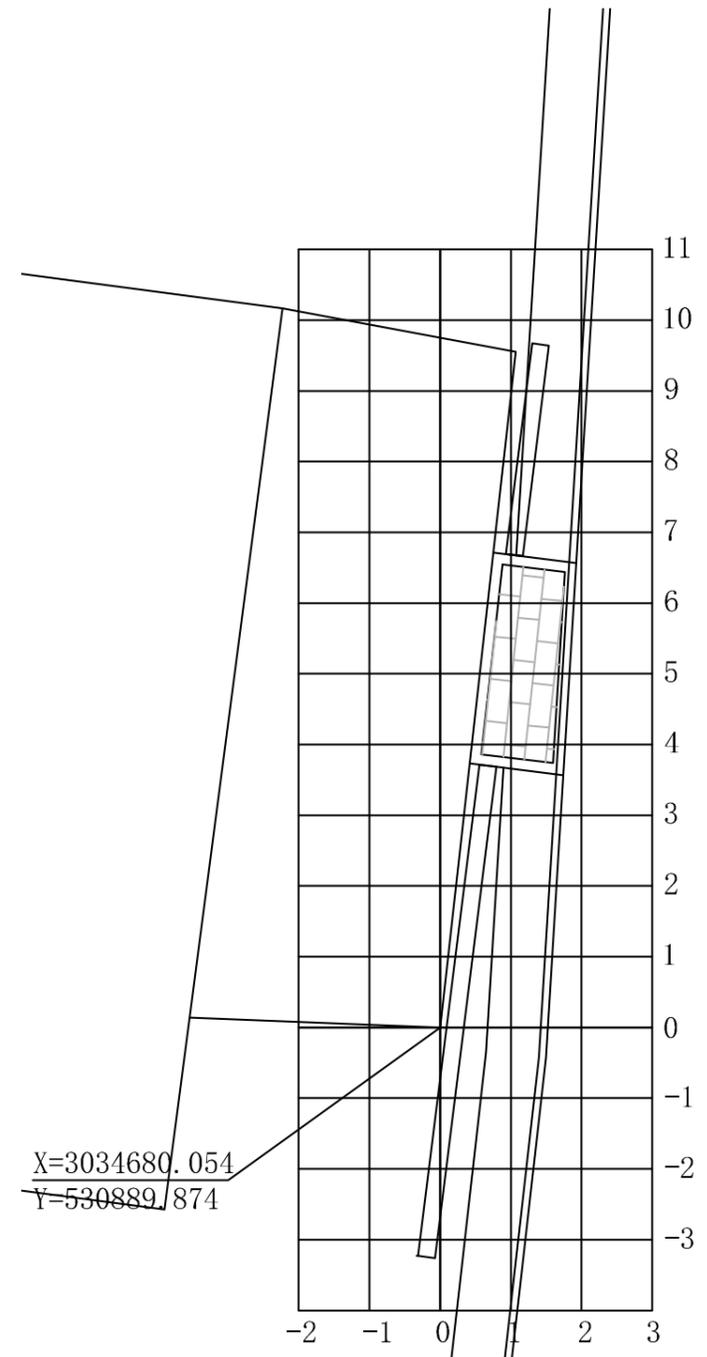


民居入户一坐标定位图 1:100


注：
1. 图中单位以毫米计。
2. 图中网格尺寸为2m×2m。




设计单位	中设科欣设计集团有限公司		项目名称	苍南县桥墩镇八亩后村景区核心区及沿线道路景观提升工程			审定	审核	项目负责人	专业负责人	校对	设计	比例	见图
	建设单位	苍南县桥墩镇人民政府		图名	民居入户一平面图								日期	2022.12
				设计阶段	施工图设计	工程编号	KX22J3104						图号	JS-15

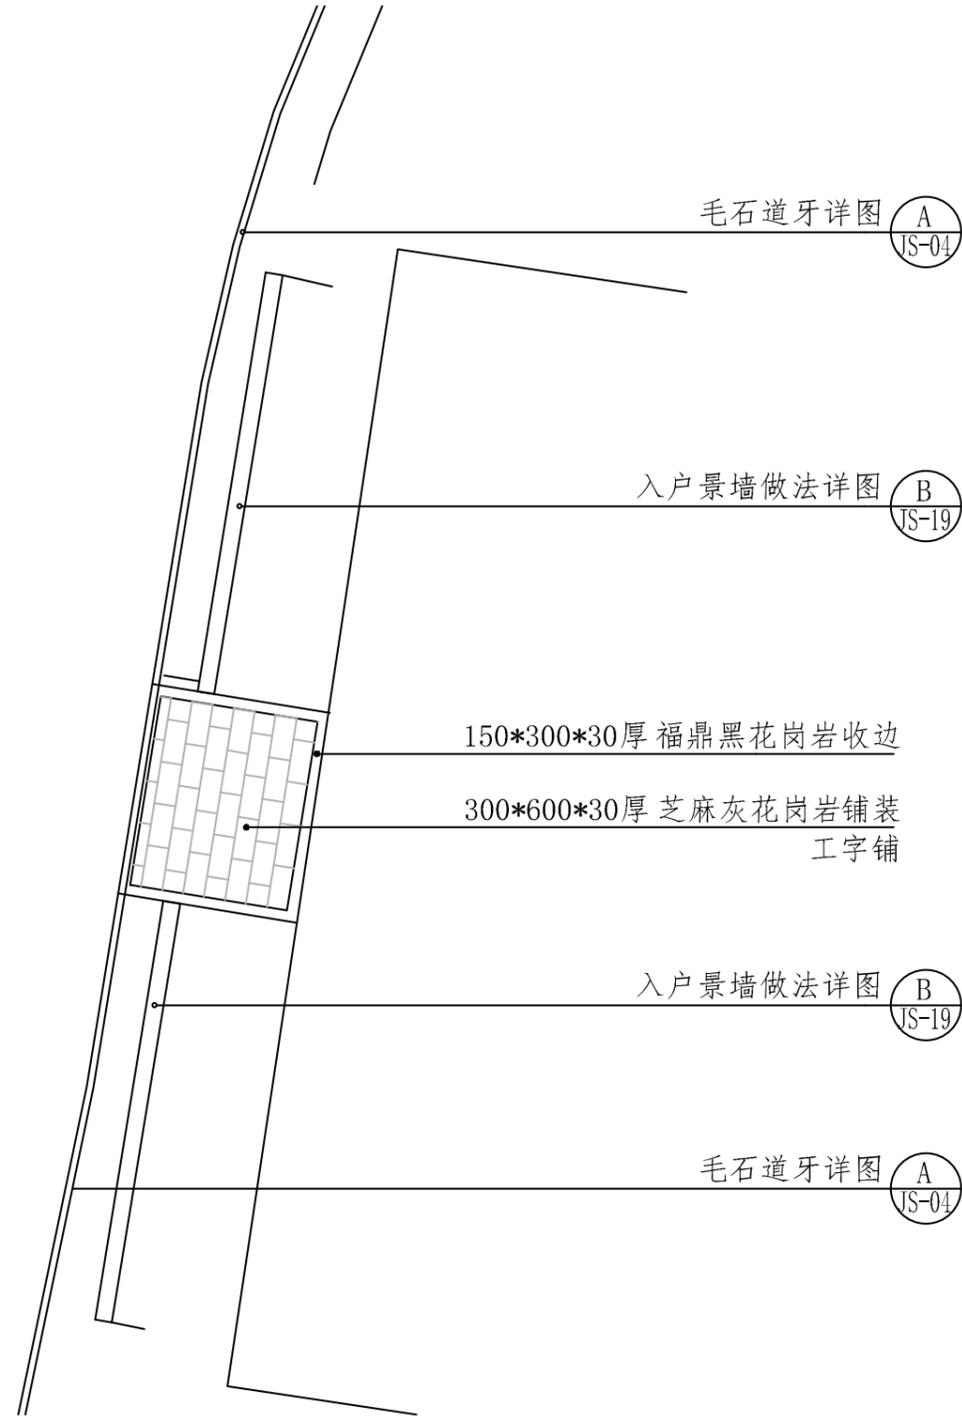

民居入户二索引平面图 1:100

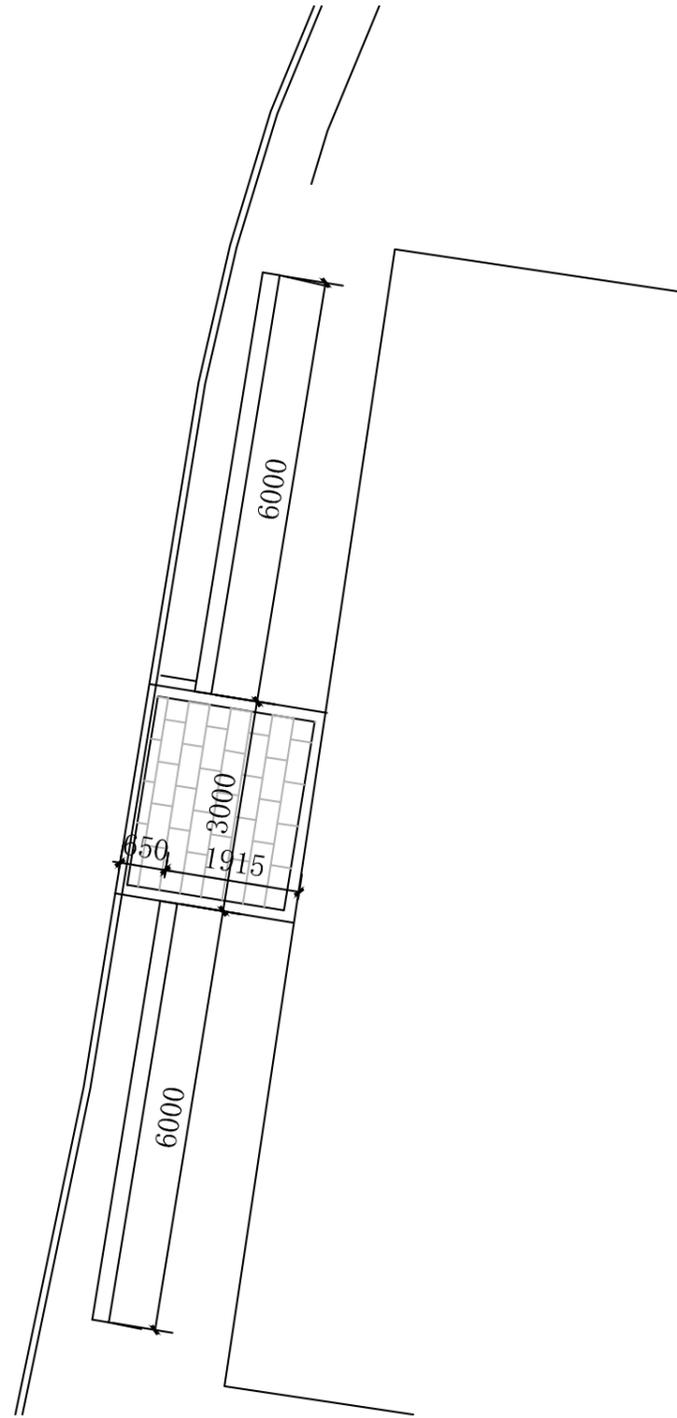

民居入户二尺寸平面图 1:100

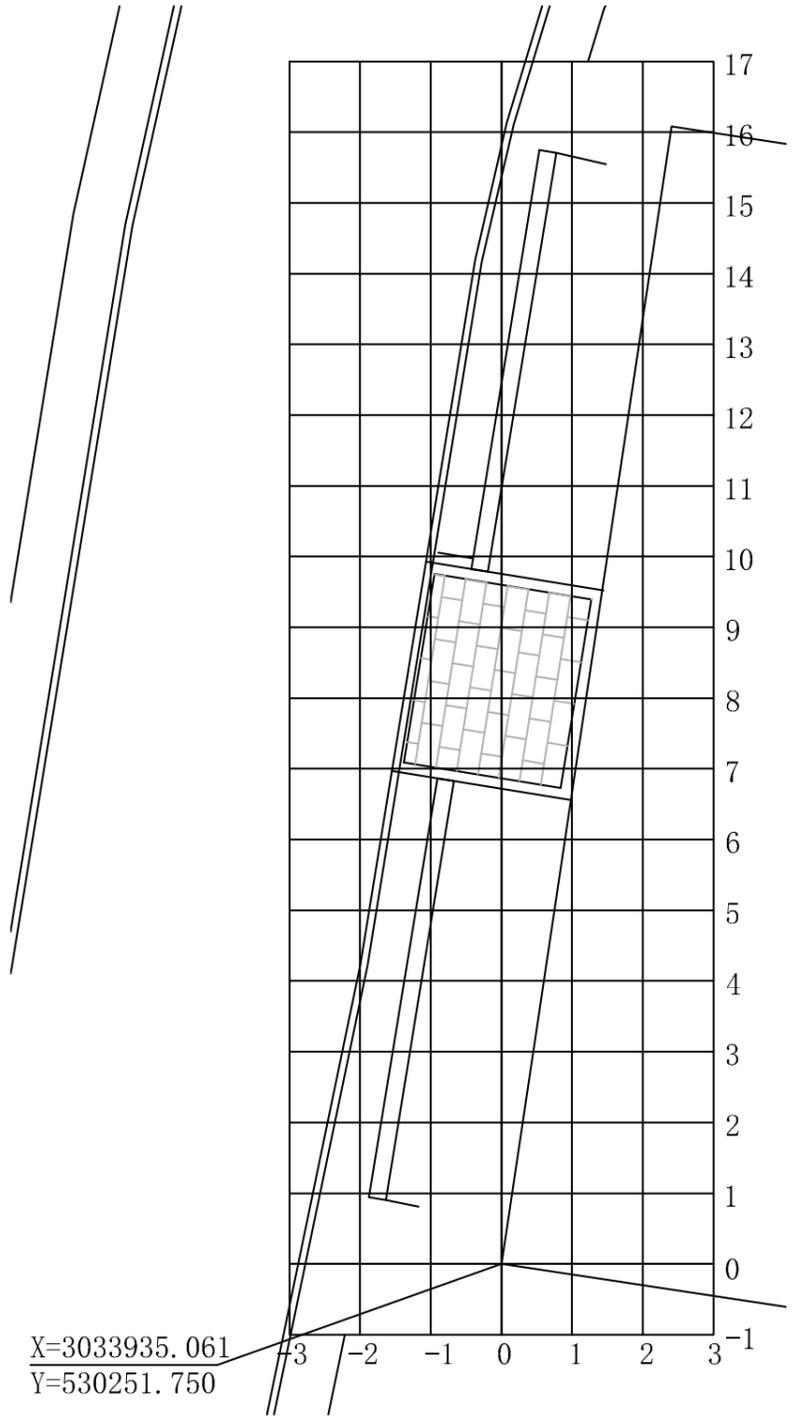


民居入户二坐标定位图 1:100


- 注:
1. 图中单位以毫米计。
 2. 图中网格尺寸为2m×2m。



设计单位	中设科欣设计集团有限公司		项目名称	苍南县桥墩镇八亩后村景区核心区及沿线道路景观提升工程			审定	审核	项目负责人	专业负责人	校对	设计	比例	见图
	建设单位	苍南县桥墩镇人民政府		图名	民居入户二平面图								日期	2022.12
				设计阶段	施工图设计	工程编号	KX22J3104						图号	JS-16

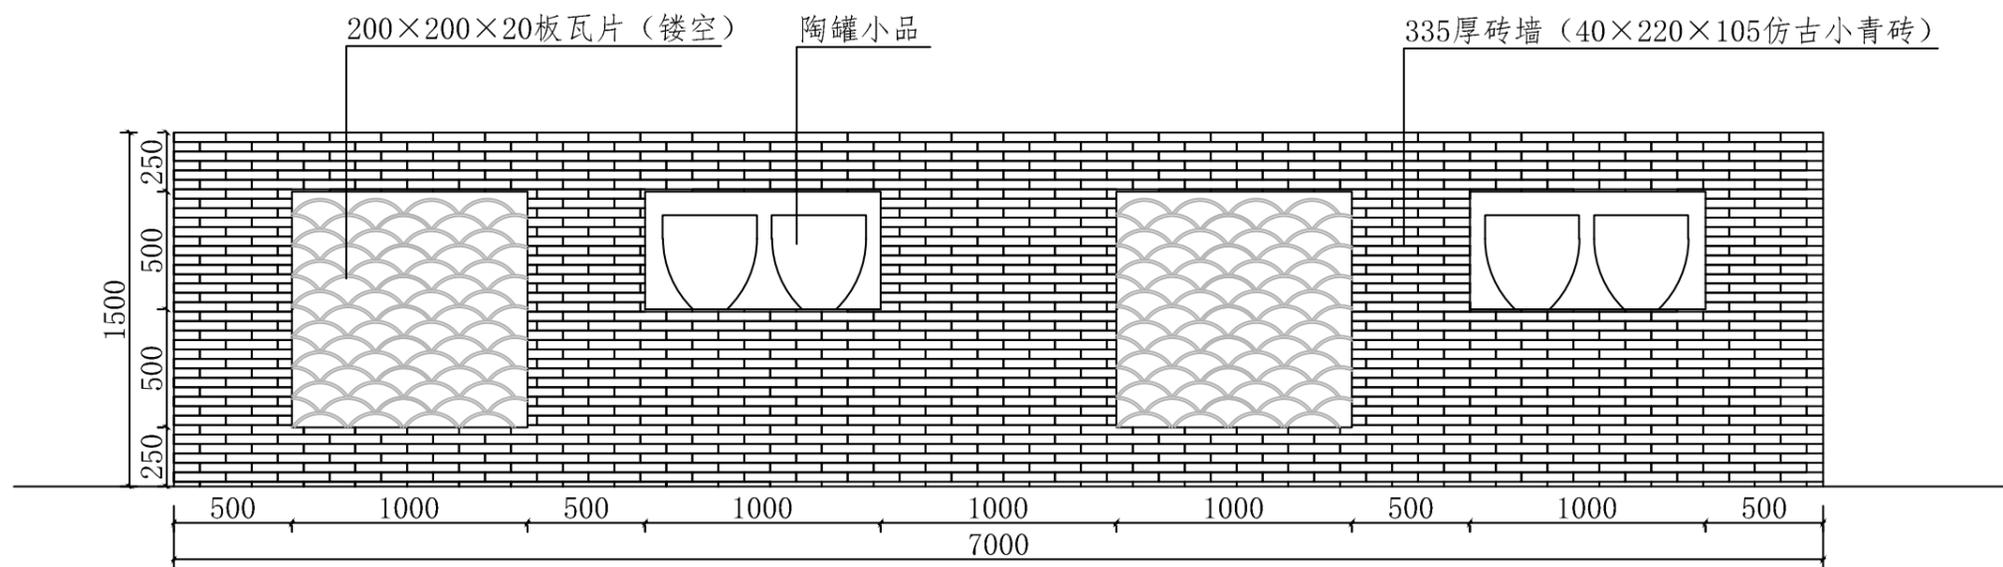

民居入户—左景墙做法详图 1:30

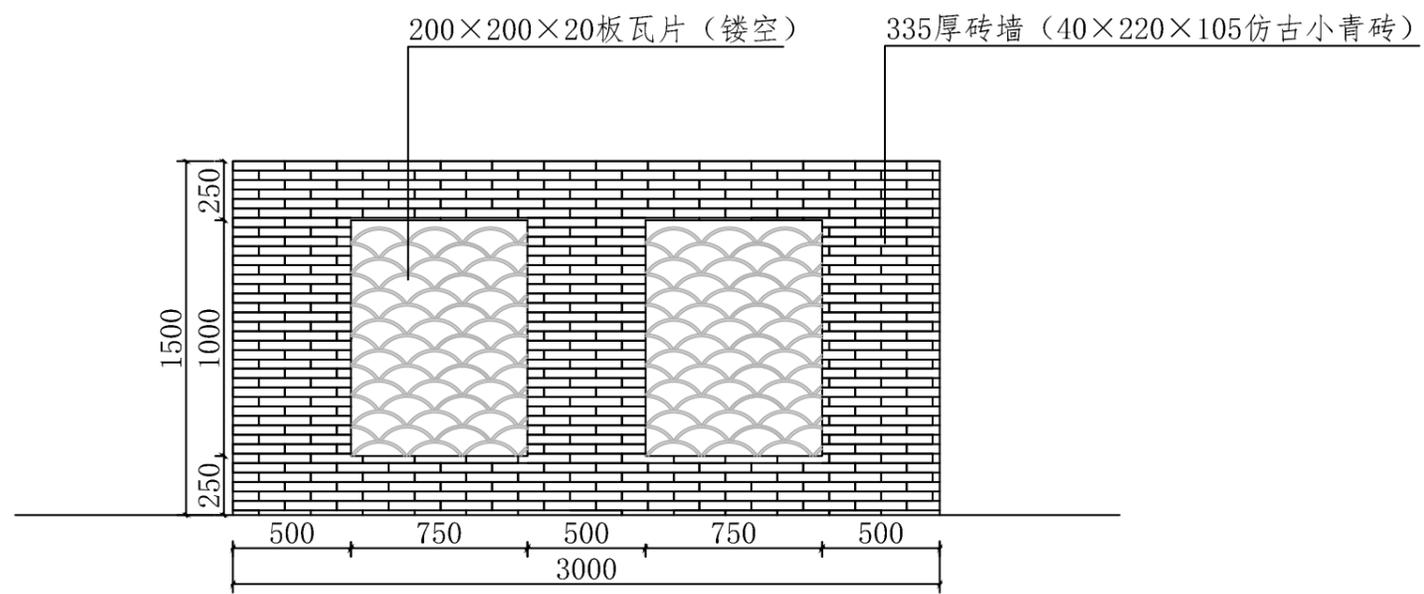


民居入户—右景墙做法详图 1:30


注：图中单位以毫米计。



设计单位	中设科欣设计集团有限公司		项目名称	苍南县桥墩镇八亩后村景区核心区及沿线道路景观提升工程		审定	审核	项目负责人	专业负责人	校对	设计	比例	见图
	建设单位	苍南县桥墩镇人民政府	图名	入户景墙做法详图（一）								日期	2022.12
			设计阶段	施工图设计	工程编号	KX22J3104						图号	JS-17

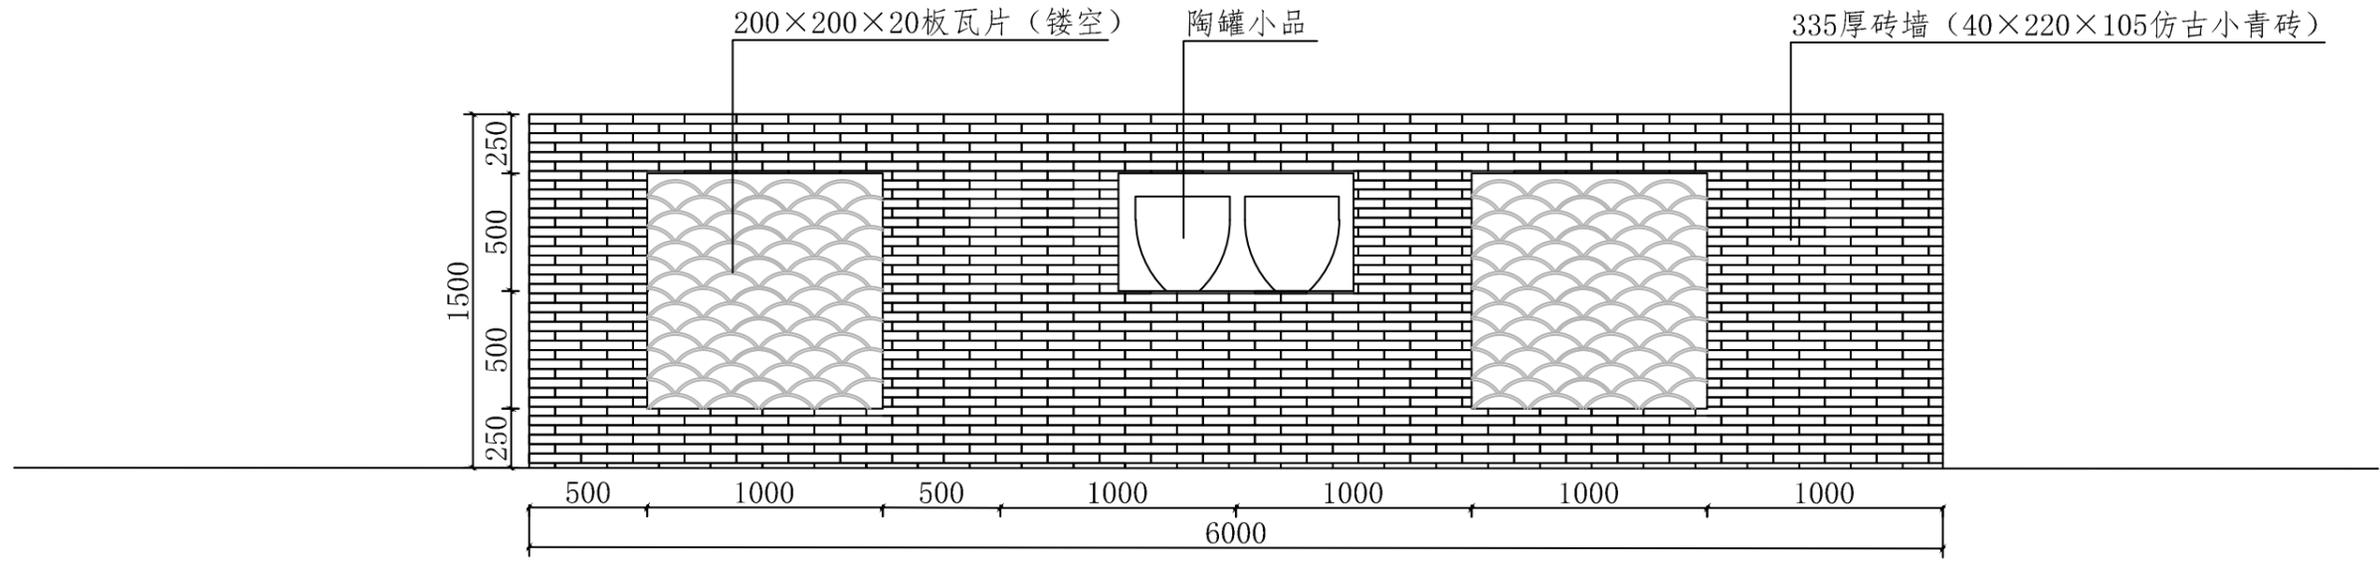

民居入户二左景墙做法详图 1:30

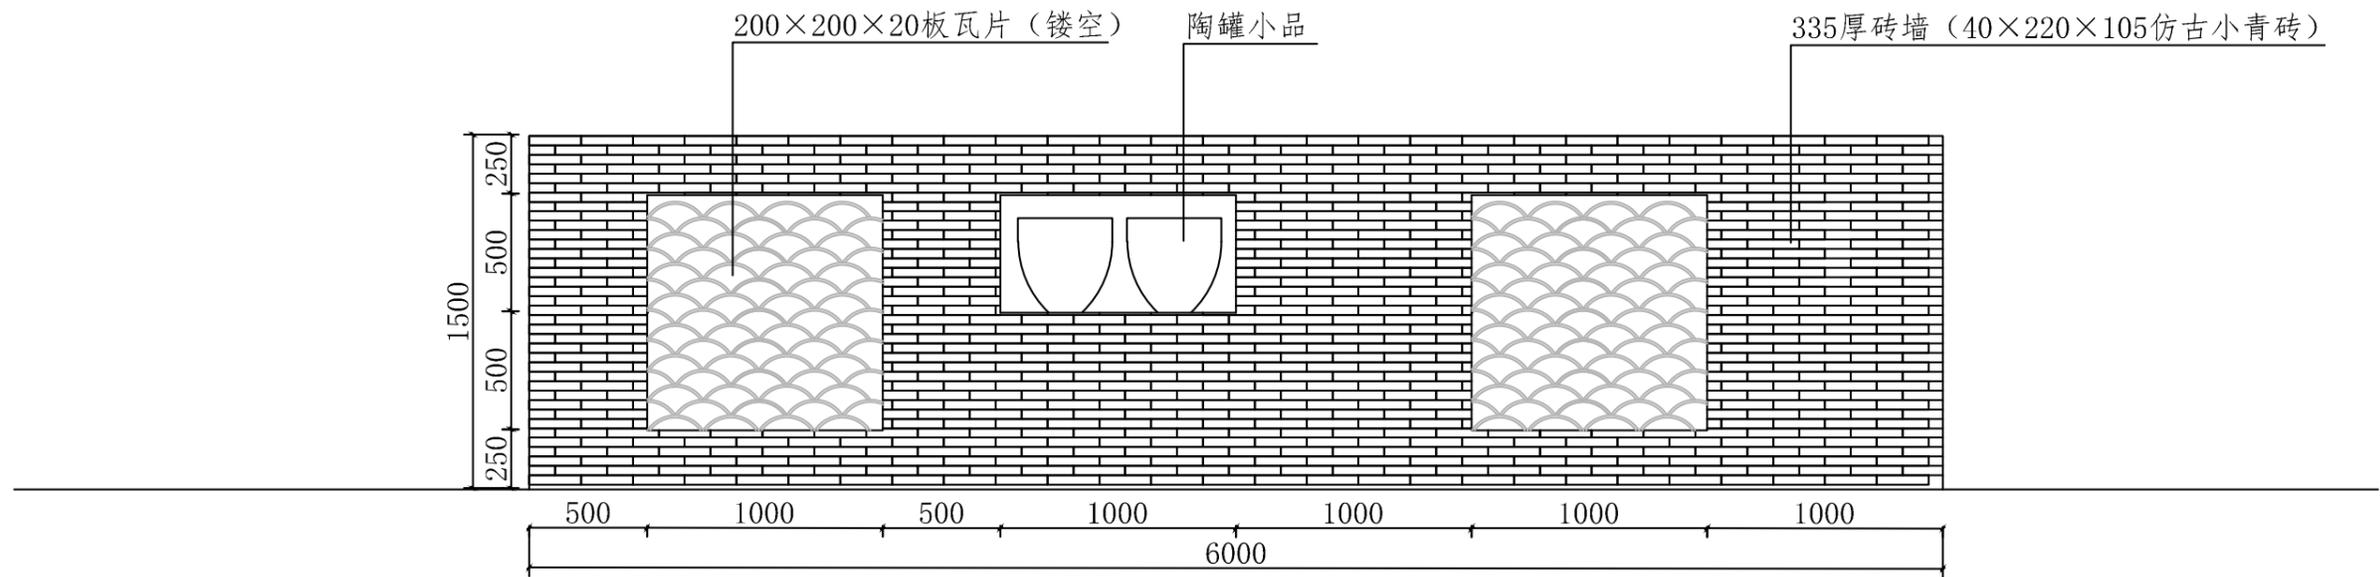


民居入户二右景墙做法详图 1:30

注：图中单位以毫米计。



设计单位	中设科欣设计集团有限公司		项目名称	苍南县桥墩镇八亩后村景区核心区及沿线道路景观提升工程		审定	审核	项目负责人	专业负责人	校对	设计	比例	见图
	建设单位	苍南县桥墩镇人民政府	图名	入户景墙做法详图（二）								日期	2022.12
			设计阶段	施工图设计	工程编号	KX22J3104						图号	JS-17

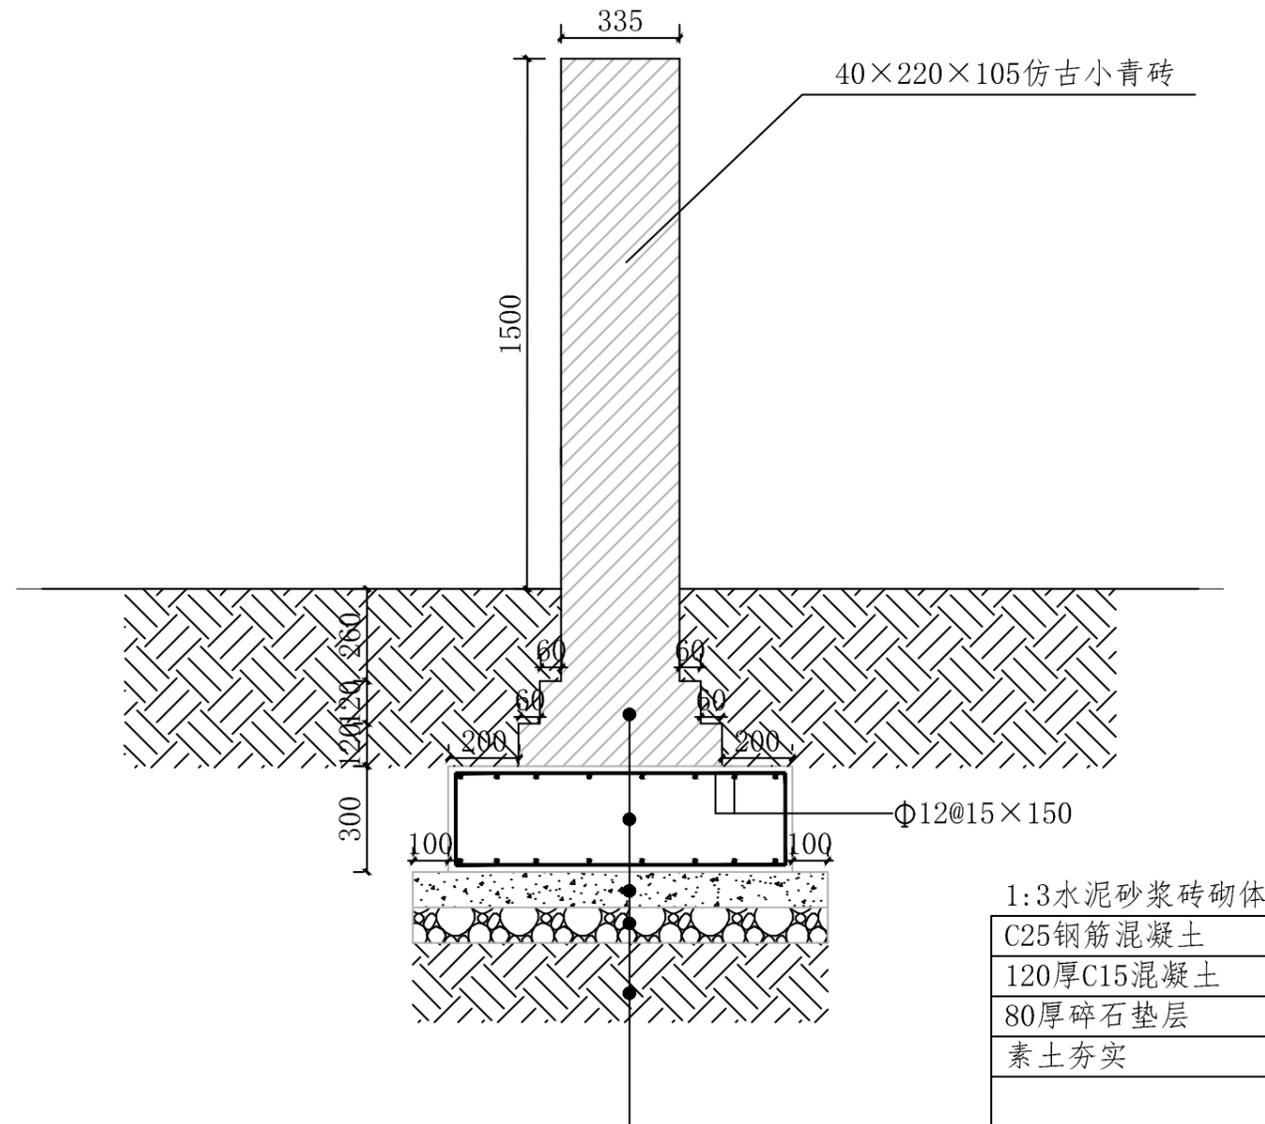

景墙剖面图 1:20

注：图中单位以毫米计。



设计单位	中设科欣设计集团有限公司		项目名称	苍南县桥墩镇八亩后村景区核心区及沿线道路景观提升工程	审定	审核	项目负责人	专业负责人	校对	设计	比例	见图
	建设单位	苍南县桥墩镇人民政府	图名	入户景墙做法详图							日期	2022.12
			设计阶段	施工图设计	工程编号	KX22J3104					图号	JS-17