


沿浦镇三丰村至霞关镇瑶洞村四好农村路工程远景风机运输道路临时弃渣场

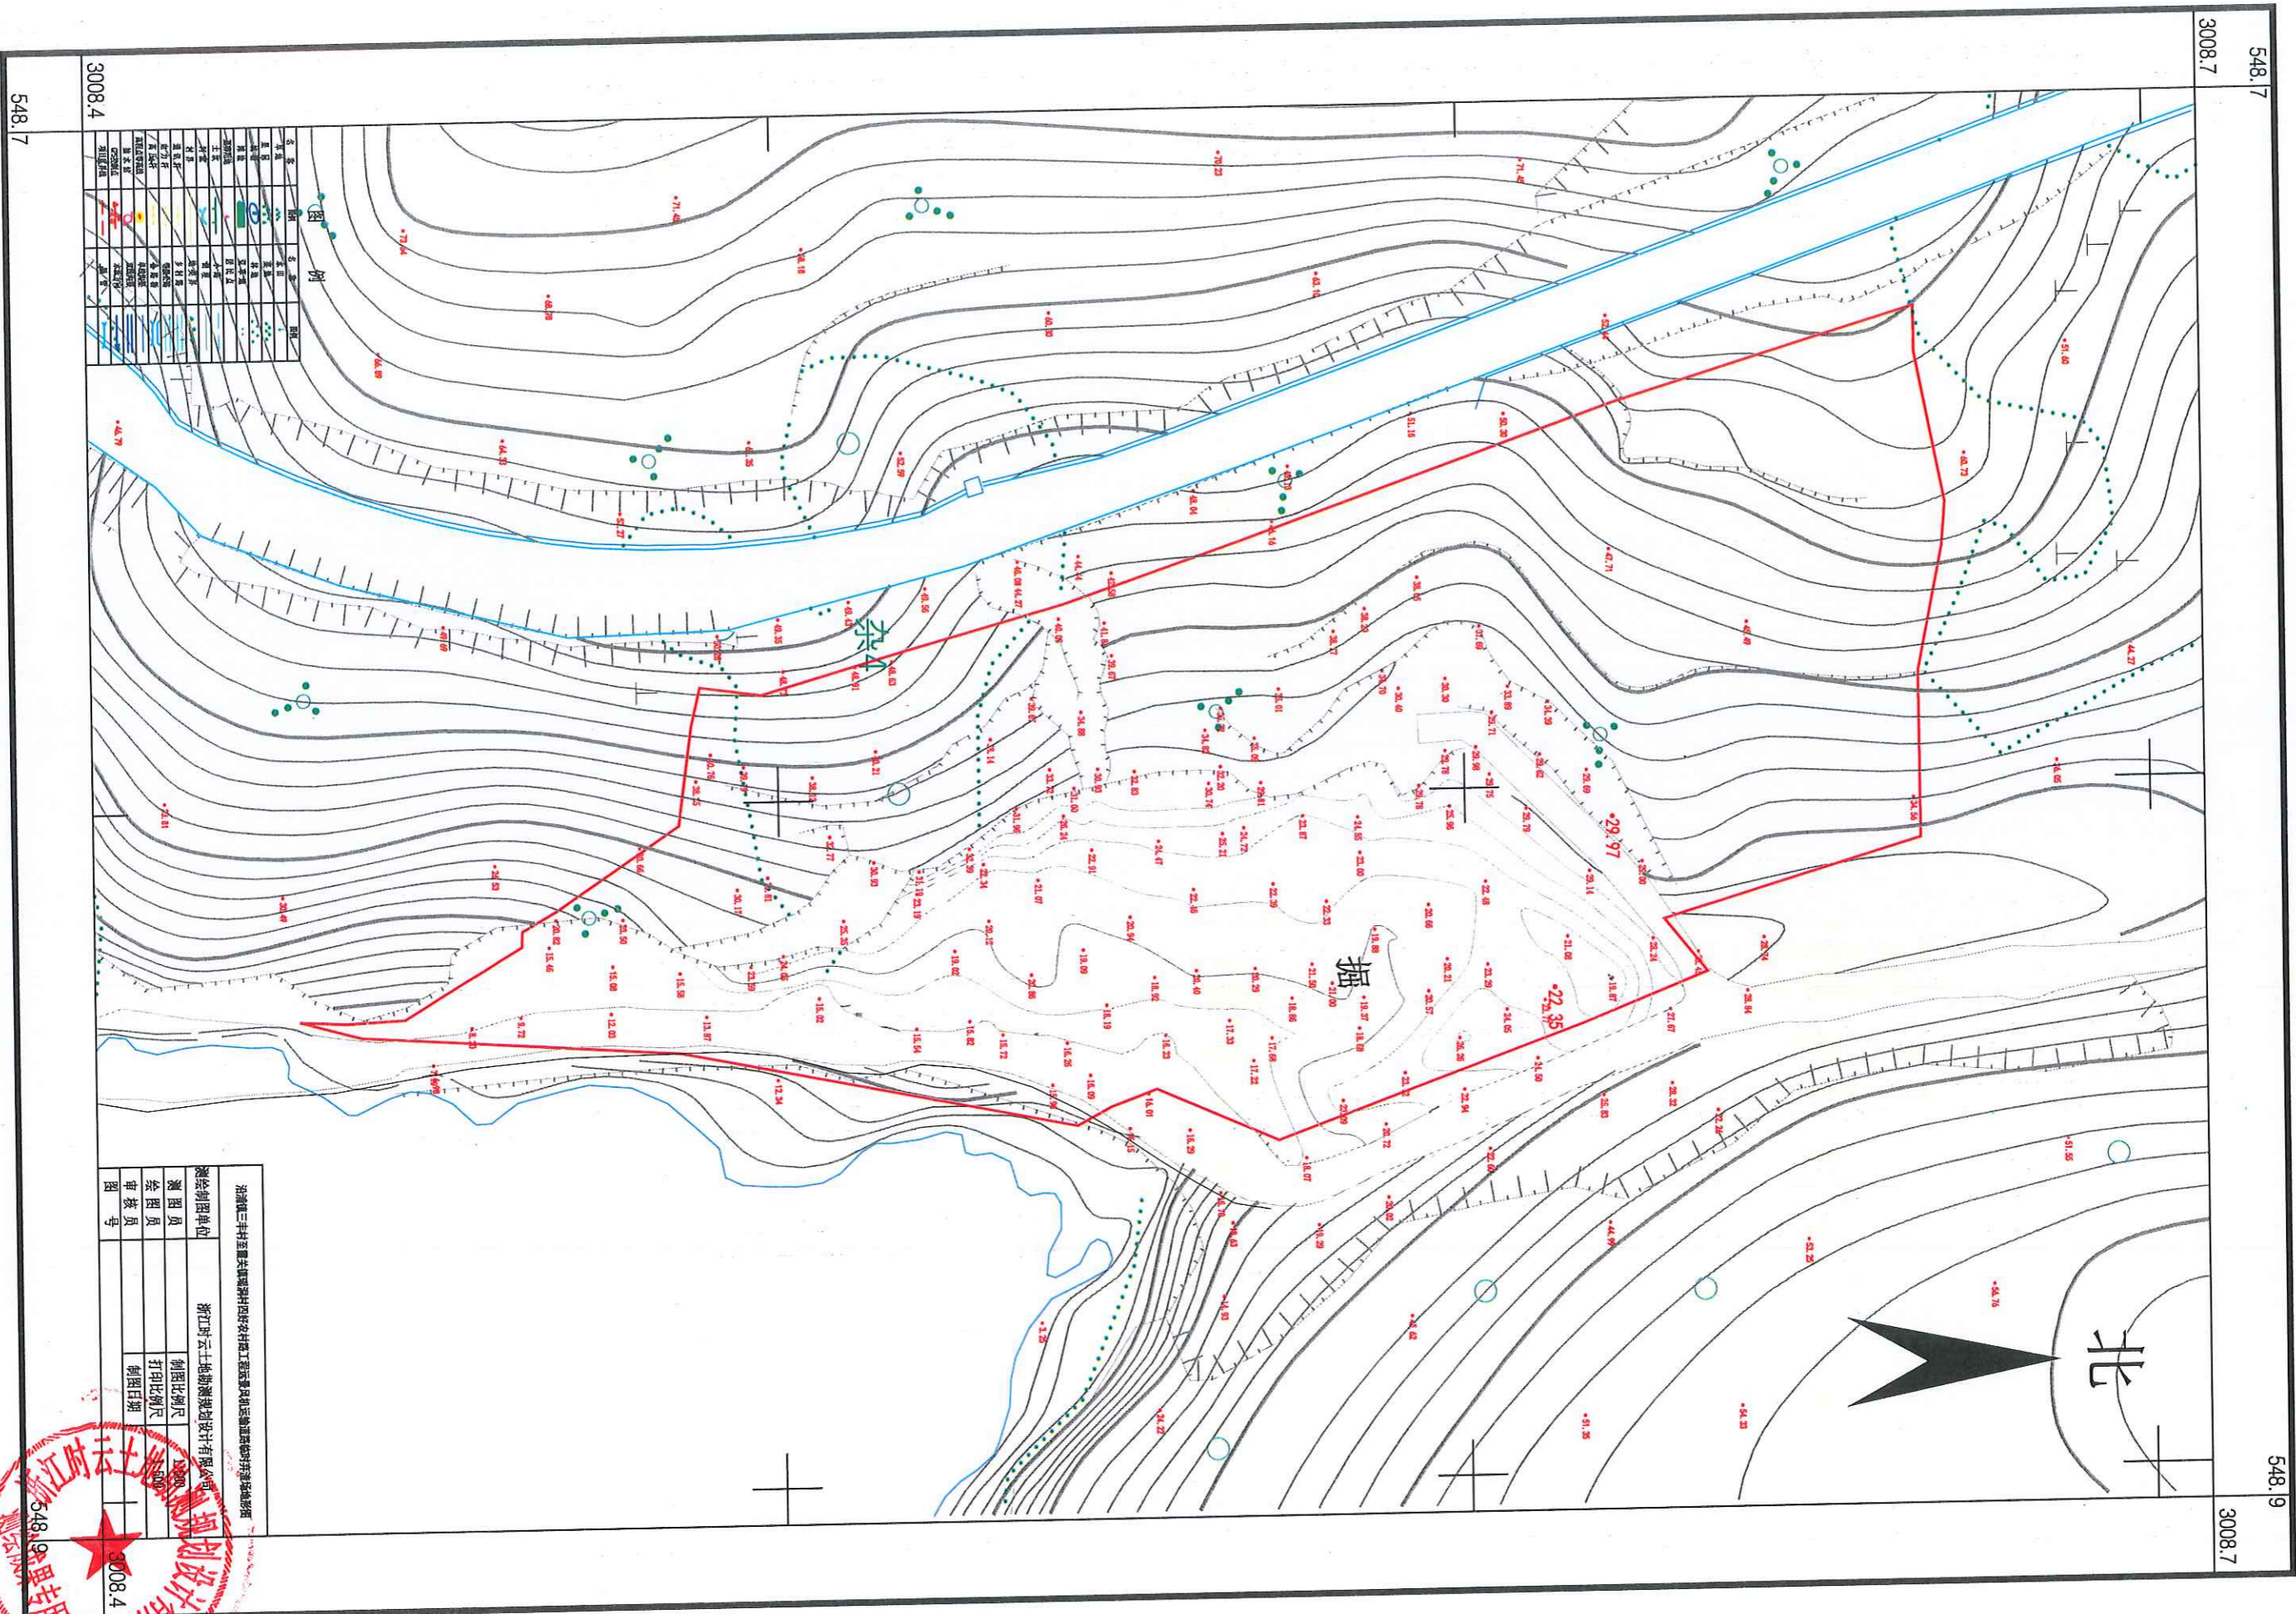

548.7

3008.7

548.9

3008.7

3008.4

548.7

|                                   |                  |
|-----------------------------------|------------------|
| 沿浦镇三丰村至霞关镇瑶洞村四好农村路工程远景风机运输道路临时弃渣场 |                  |
| 测绘制图单位                            | 浙江时云土地勘测规划设计有限公司 |
| 制图比例尺                             | 1:500            |
| 打印比例尺                             |                  |
| 制图日期                              |                  |
| 测绘人员                              |                  |
| 绘图人员                              |                  |
| 审核人员                              |                  |
| 审核号                               |                  |

